




AVANT-PROJET

COMMUNES DE MELUN, VERT-SAINT-DENIS, CESSON, SAVIGNY-LE-TEMPLE ET LIEUSAIN

**NOTICE DE PRESENTATION
Pièce 12 – Plans d'aménagement**




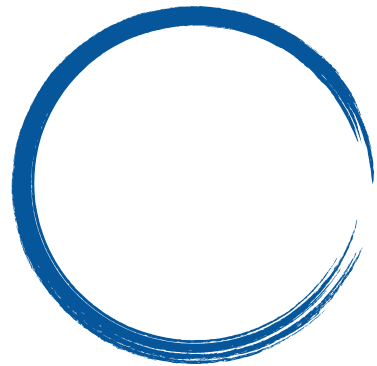

LES ANNOTATIONS SIGNALEES PAR CE SYMBOLE PORTENT SUR DES ADAPTATIONS DU PROJET QUI SONT ISSUES :

- DES ENGAGEMENTS PRIS AU TRAVERS DU PROTOCOLE D'ACCORD SUR LE TERRITOIRE DE MELUN,**
- DES ECHANGES AVEC LES ASSOCIATIONS EN FAVEUR DES CYCLES,**
- DES ECHANGES TECHNIQUES SUR L'AMENAGEMENT DES CARREFOURS GIRATOIRES ENTRE LE STIF ET LE CD77.**

CES ADAPTATIONS FIGURENT A L'AVANT-PROJET AFIN D'ACTER LEUR PRISE EN COMPTE SOIT DANS LE CADRE D'ETUDES CONNEXES AU T ZEN 2, SOIT LORS DES ETUDES DE PROJET DU T ZEN 2.

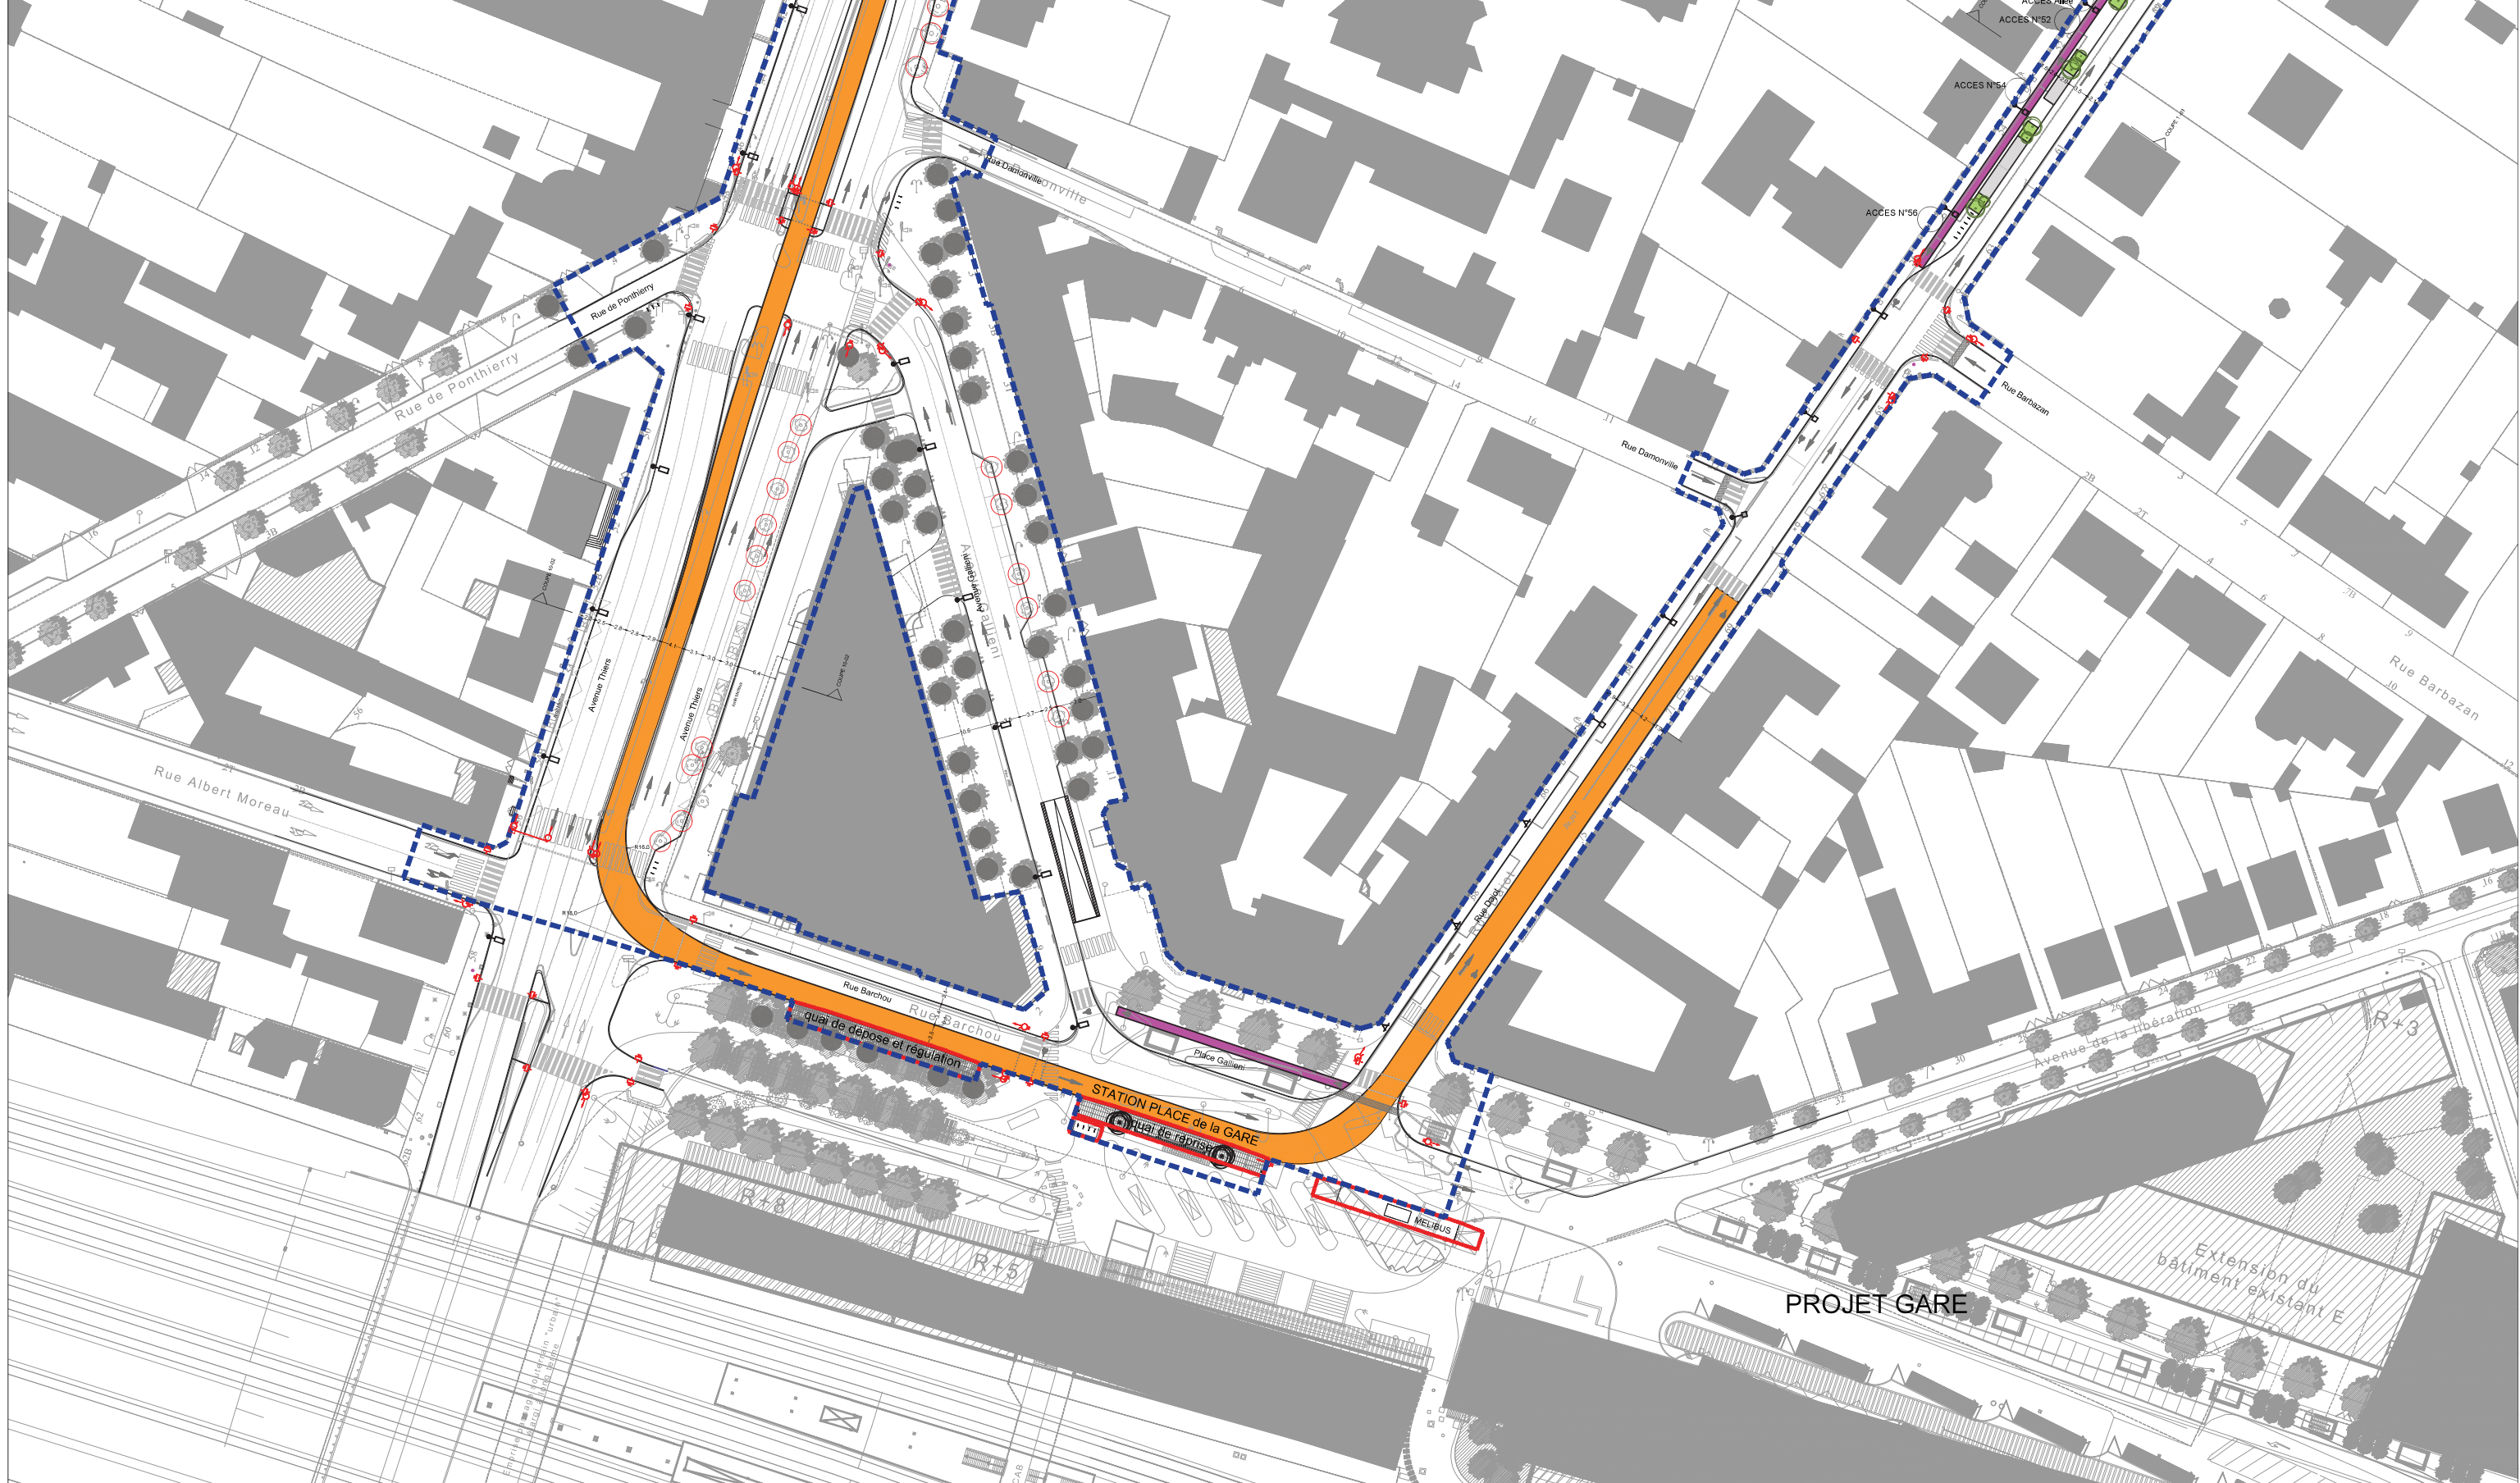

LEGENDE

	PLATEFORME		ABRI VELO ARCEAUX VELO		COLONNE LUMINEUSE PIETONNE - Hauteur 4M		SIGNAL TRICOLEUR CIRCULAIRE DROITE (R11D)
	PISTE CYCLABLE VOIE VERTE		STATION TZEN 2		APPLIQUE LUMINEUSE		SIGNAL TRICOLEUR CIRCULAIRE GAUCHE (R11G)
	STATIONNEMENT		BANC ET FAUTEUIL		CANDELABRE SIMPLE CROSSE Hauteur 6M		SIGNAL TRICOLEUR CIRCULAIRE SUR POTENCE (potence R11)
	DALLAGE		GRILLE D'ARBRE		CANDELABRE SIMPLE CROSSE Hauteur 8M		SIGNAL PIETON (R12)
	TRAITEMENT FRANCHISSABLE DE L'ANEAU		CORBILLE		CANDELABRE SIMPLE CROSSE AVEC RETOUR PIETON ARRIERE		SIGNAL POUR LES VEHICULES DE TRANSPORT EN COMMUN (R17)
	BANDE PAVEE D'ENTREE/SORTIE EN ZONE 30km/h		CLOUS		PROJECTEUR PONT à 1M de Hauteur		R24 FLIP-FLOP
	LIMITE DE PROJET						SIGNAL D'ARRET POUR PIETONS (R25)


	VEGETATION EXISTANTE		ARBRE EXISTANT
	ESPACE BOISE EXISTANT ESPACE BOISE PROJET		ARBRE EXISTANT A SUPPRIMER
	PELOUSE		ARBRES D'ALIGNEMENT PROJET
	PLANTES AQUATIQUES VIVACES ET GRAMINEES COUVRE-SOLS		ARBRES PROJET PARC ET VERGER
	NOUDES PLANTEES NOUDES: PLANTES FILTRANTES		CEDRE DU LIBAN
	VEGETATION STATION: GRAMINEES VEGETATION STATION: VIVACES		ARBRES PROJET MASSIFS HAIE ARBUSTIVE

GROUPEMENT D'ASSISTANCE A MAITRISE D'OEUVRE

URBANICA Architectes et Urbanistes 208 Rue Saint Maur 75019 Paris Téléphone 01 43 57 67 52	SEMIC Ingénierie 7 Rue des Petits Ruisseaux 91370 Verrières le Buisson Téléphone 01 69 30 66 66	SETEC 42-52 Quai de la Rapée 75012 Paris Téléphone 01 82 51 68 00
--	---	---

URBANICA ARCHITECTES & URBANISTES

DEPARTEMENT DE SEINE ET MARNE
15 Place de la Porte de Paris
77000 Melun
Téléphone: 01 64 14 71 58

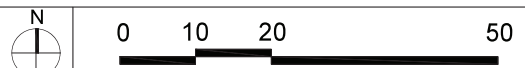



RUE DAJOT : SUITE AUX ECHANGES AVEC LES ASSOCIATIONS CYCLES, AMENAGEMENT D'UN DOUBLE SENS CYCLABLE EN REMPLACEMENT DE LA PISTE CYCLABLE UNIDIRECTIONNELLE

LEGENDE


	PLATEFORME		ABRI VELO		COLONNE LUMINEUSE PIETONNE - Hauteur 4M		SIGNAL TRICOLERE CIRCULAIRE DROITE (R11D)
	PISTE CYCLABLE VOIE VERTE		ARCEAUX VELO		APPLIQUE LUMINEUSE		SIGNAL TRICOLERE CIRCULAIRE GAUCHE (R11G)
	STATIONNEMENT		STATION TZEN 2		CANDELABRE SIMPLE CROSSE Hauteur 6M		SIGNAL TRICOLERE CIRCULAIRE SUR POTENCE (potence R11)
	DALLAGE		BANC ET FAUTEUIL		CANDELABRE SIMPLE CROSSE Hauteur 8M		SIGNAL PIETON (R12)
	TRAITEMENT FRANCHISSABLE DE L'ANEAU		GRILLE D'ARBRE		CANDELABRE SIMPLE CROSSE AVEC RETOUR PIETON ARRIERE		SIGNAL POUR LES VEHICULES DE TRANSPORT EN COMMUN (R17)
	BANDE PAVEE D'ENTREE/SORTIE EN ZONE 30km/h		CORBEILLE		PROJECTEUR PONT à 1M de Hauteur		R24 FLIP-FLOP
	LIMITE DE PROJET		CLOUS				SIGNAL D'ARRET POUR PIETONS (R25)


	VEGETATION EXISTANTE		ARBRE EXISTANT
	ESPACE BOISE EXISTANT		ARBRE EXISTANT A SUPPRIMER
	ESPACE BOISE PROJET		ARBRES D'ALIGNEMENT PROJET
	PELOUSE		ARBRES PROJET PARC ET VERGER
	PLANTES AQUATIQUES		CEDRE DU LIBAN
	VIVACES ET GRAMINEES COUVRE-SOLS		ARBRES PROJET MASSIFS HAIE ARBUSTIVE
	NOUFS PLANTEES		
	NOUFS: PLANTES FILTRANTES		
	VEGETATION STATION: GRAMINEES		
	VEGETATION STATION: VIVACES		

GROUPEMENT D'ASSISTANCE A MAITRISE D'OEUVRE

URBANICA Architectes et Urbanistes 208 Rue Saint Maur 75010 Paris Téléphone: 01 43 57 67 52	SEIC Ingénierie 7 Rue des Petits Ruisseaux 91370 Verrières le Buisson Téléphone: 01 69 30 66 66	SETEC 42-52 Quai de la Rapée 75012 Paris Téléphone: 01 82 51 68 00
---	---	--

DEPARTEMENT DE SEINE ET MARNE
15 Place de la Porte de Paris
77000 Melun
Téléphone: 01 64 14 71 58

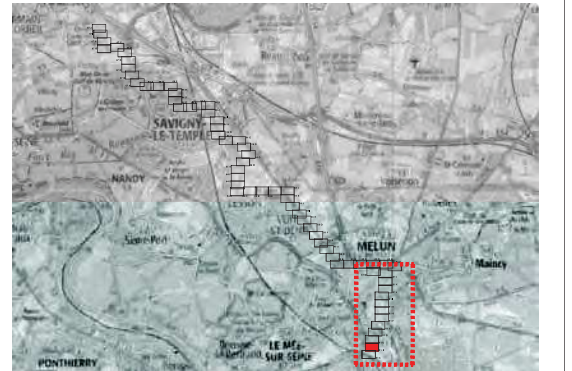

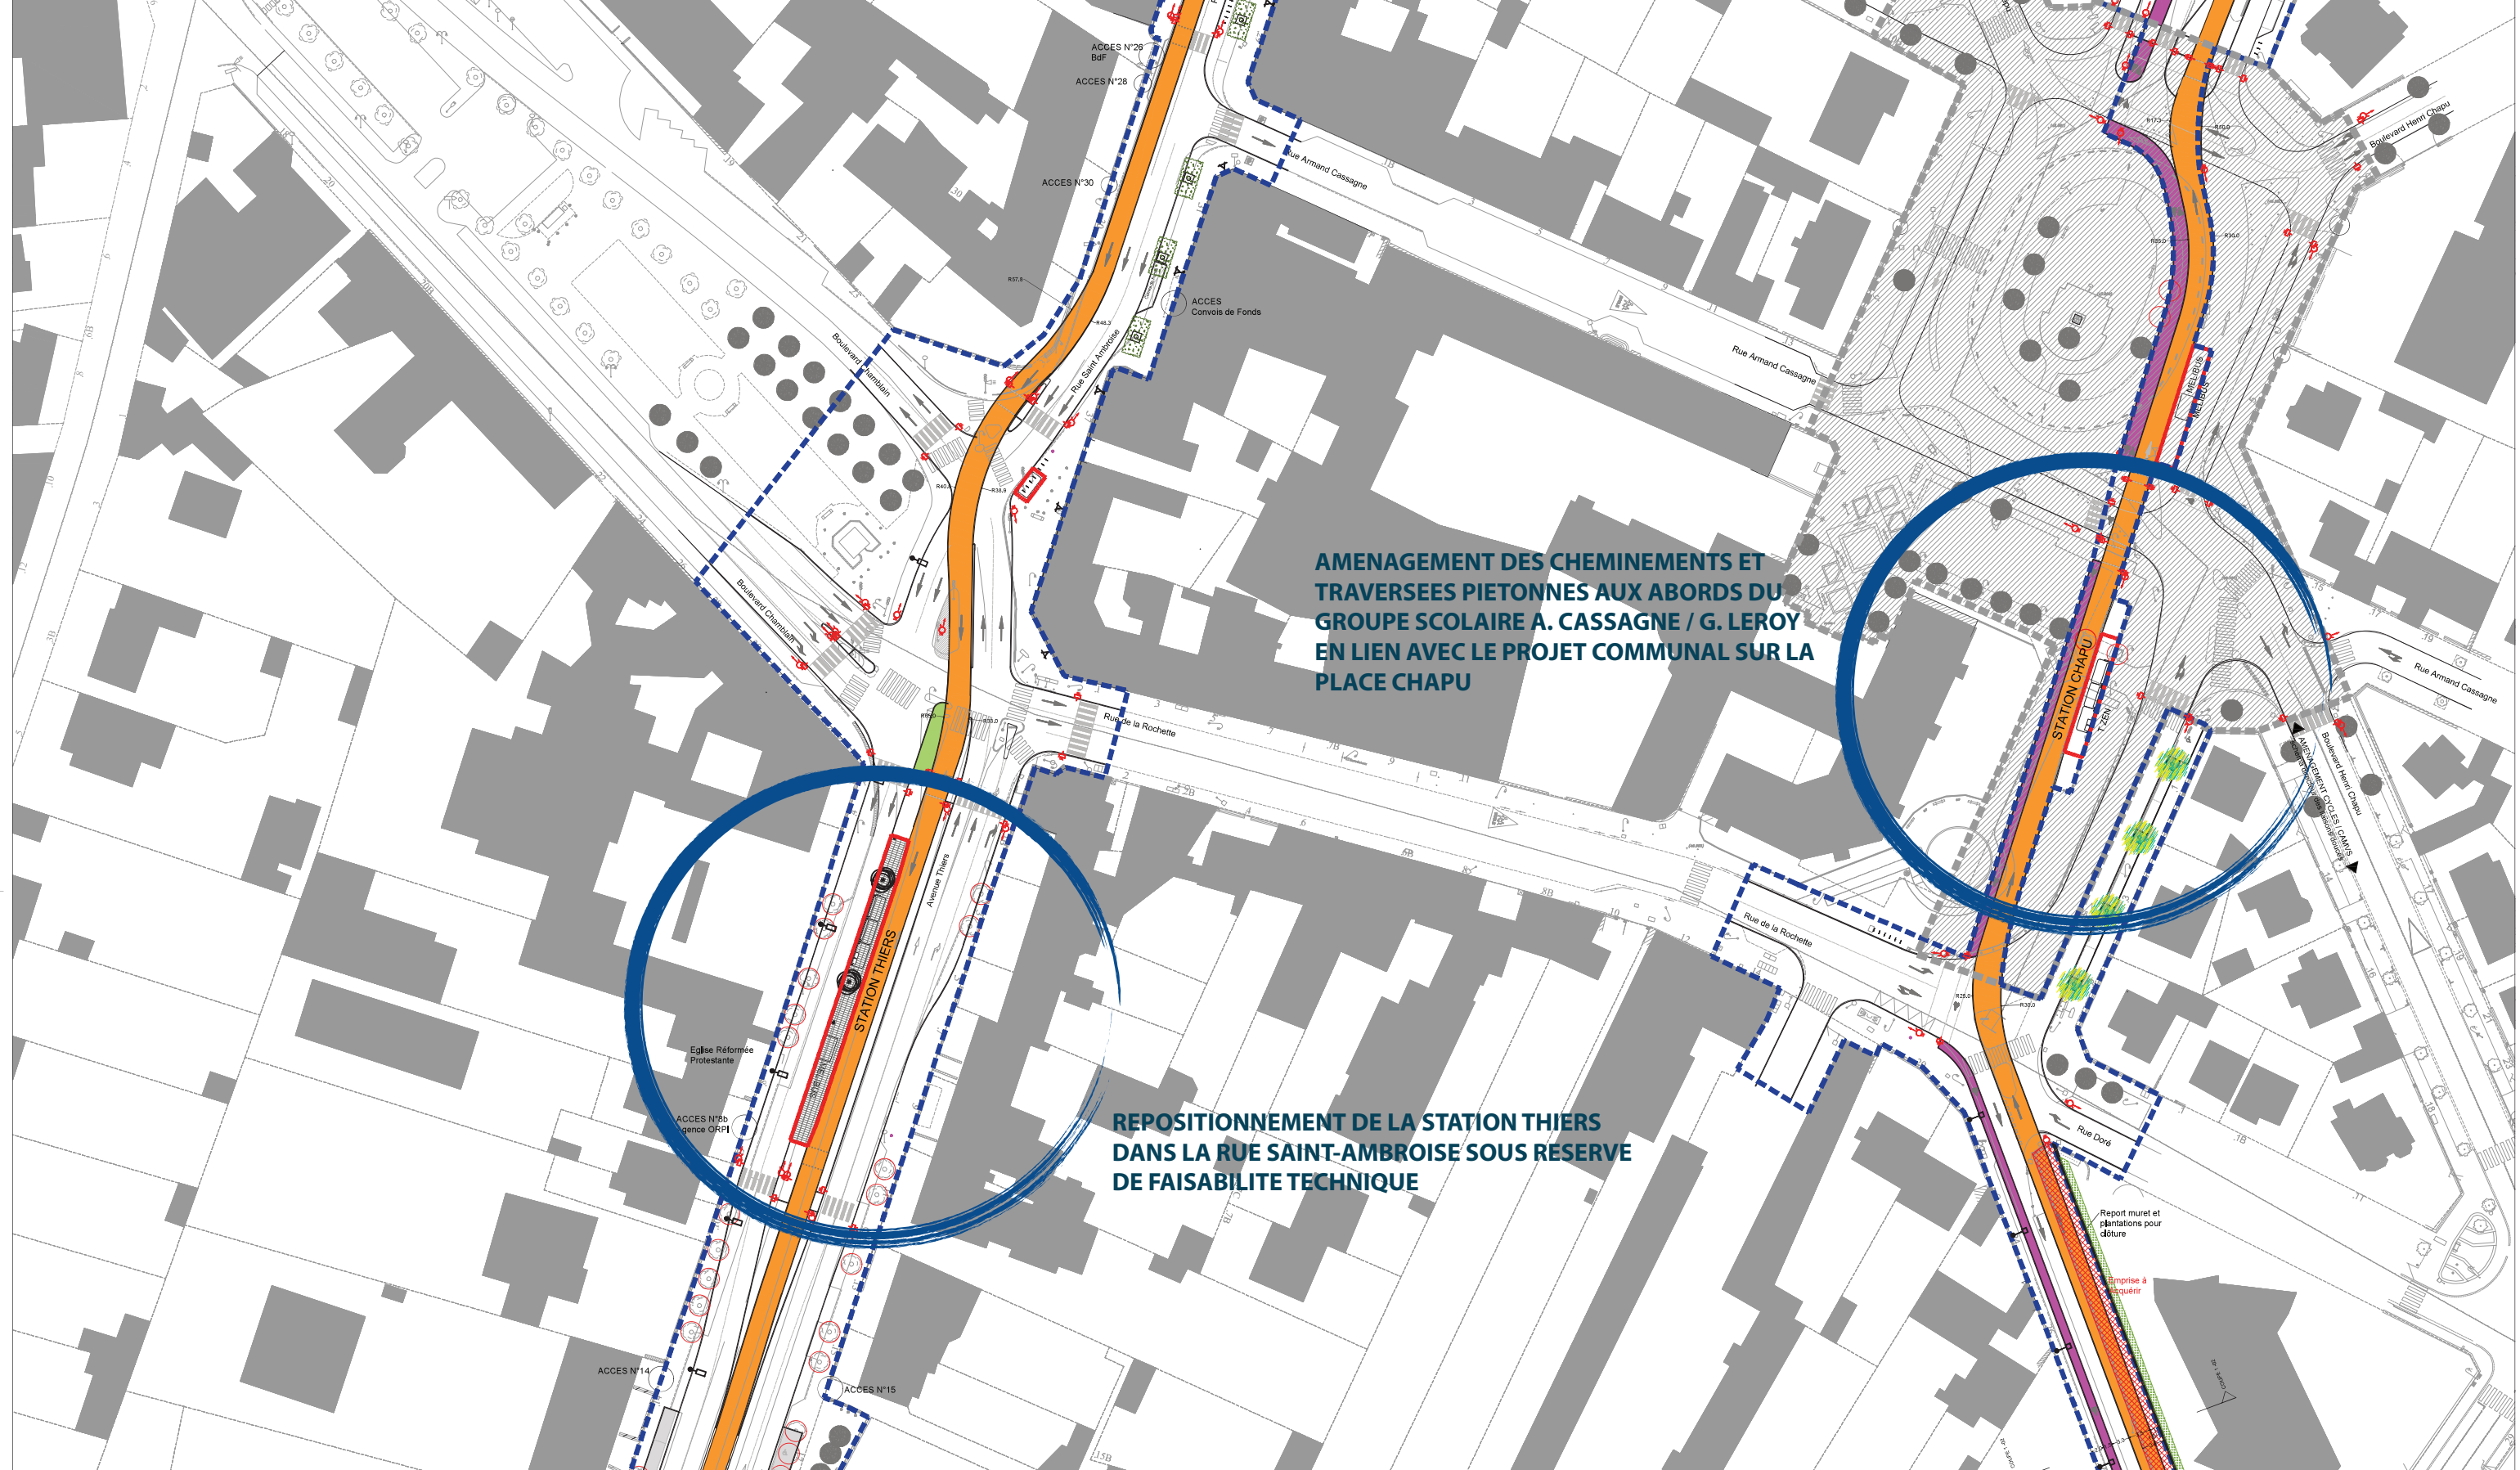

AMENAGEMENT DES CHEMINEMENTS ET TRAVERSES PIETONNES AUX ABORDS DU GROUPE SCOLAIRE A. CASSAGNE / G. LEROY EN LIEN AVEC LE PROJET COMMUNAL SUR LA PLACE CHAPU

REPOSITIONNEMENT DE LA STATION THIERS DANS LA RUE SAINT-AMBROISE SOUS RESERVE DE FAISABILITE TECHNIQUE

LEGENDE


- | | | | | |
|--|------------------|--|----------------------------------|------------------------------|
| PLATEFORME | ABRI VELO | COLONNE LUMINEUSE PIETONNE - Hauteur 4M | VEGETATION EXISTANTE | ARBRE EXISTANT |
| PISTE CYCLABLE VOIE VERTE | STATION TZEN 2 | APPLIQUE LUMINEUSE | ESPACE BOISE EXISTANT | ARBRE EXISTANT A SUPPRIMER |
| STATIONNEMENT | BANC ET FAUTEUIL | CANDELABRE SIMPLE CROSSE Hauteur 6M | ESPACE BOISE PROJET | ARBRES D'ALIGNEMENT PROJET |
| DALLAGE | GRILLE D'ARBRE | CANDELABRE SIMPLE CROSSE Hauteur 8M | PELOUSE | ARBRES PROJET PARC ET VERGER |
| TRAITEMENT FRANCHISSABLE DE L'ANEAU | CORBEILLE | CANDELABRE SIMPLE CROSSE AVEC RETOUR PIETON ARRIERE | PLANTES AQUATIQUES | CEDRE DU LIBAN |
| BANDE PAVEE D'ENTREE/SORTIE EN ZONE 30km/h | CLOUS | PROJECTEUR PONT à 1M de Hauteur | VIVACES ET GRAMINEES COUVRE-SOLS | ARBRES PROJET MASSIFS |
| LIMITE DE PROJET | | | NOUES PLANTEES | HAIE ARBUSTIVE |
| | | | NOUES: PLANTES FILTRANTES | |
| | | SIGNAL TRICOLERE CIRCULAIRE DROITE (R11D) | VEGETATION STATION: GRAMINEES | |
| | | SIGNAL TRICOLERE CIRCULAIRE GAUCHE (R11G) | VEGETATION STATION: VIVACES | |
| | | SIGNAL TRICOLERE CIRCULAIRE SUR POTENCE (potence R11) | | |
| | | SIGNAL PIETON (R12) | | |
| | | SIGNAL POUR LES VEHICULES DE TRANSPORT EN COMMUN (R17) | | |
| | | R24 FLIP-FLOP | | |
| | | SIGNAL D'ARRRET POUR PIETONS (R25) | | |

GROUPEMENT D'ASSISTANCE A MASTRISE D'OEUVRE

URBANICA Architectes et Urbanistes 208 Rue Saint Maur 75010 Paris Téléphone 01 43 57 67 52	SEGC Ingénierie 7 Rue des Petits Ruisseaux 91370 Verrières le Buisson Téléphone 01 69 30 66 66	SETEC 42-52 Quai de la Rapée 75012 Paris Téléphone 01 82 51 68 00
--	--	---


URBANICA ARCHITECTES & URBANISTES

DEPARTEMENT DE SEINE ET MARNE
15 Place de la Porte de Paris
77000 Melun
Téléphone: 01 64 14 71 58

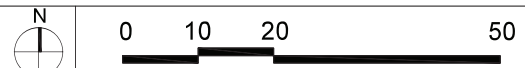

POSITION DU SITE PROPRET ZEN SUR LA PLACE NOTRE-DAME À CONFIRMER EN RELATION AVEC L'ETUDE DES PLACES URBAINES

REPOSITIONNEMENT DE LA STATION THIERS SUR LA RUE SAINT-AMBROISE SOUS RESERVE DE FAISABILITE TECHNIQUE

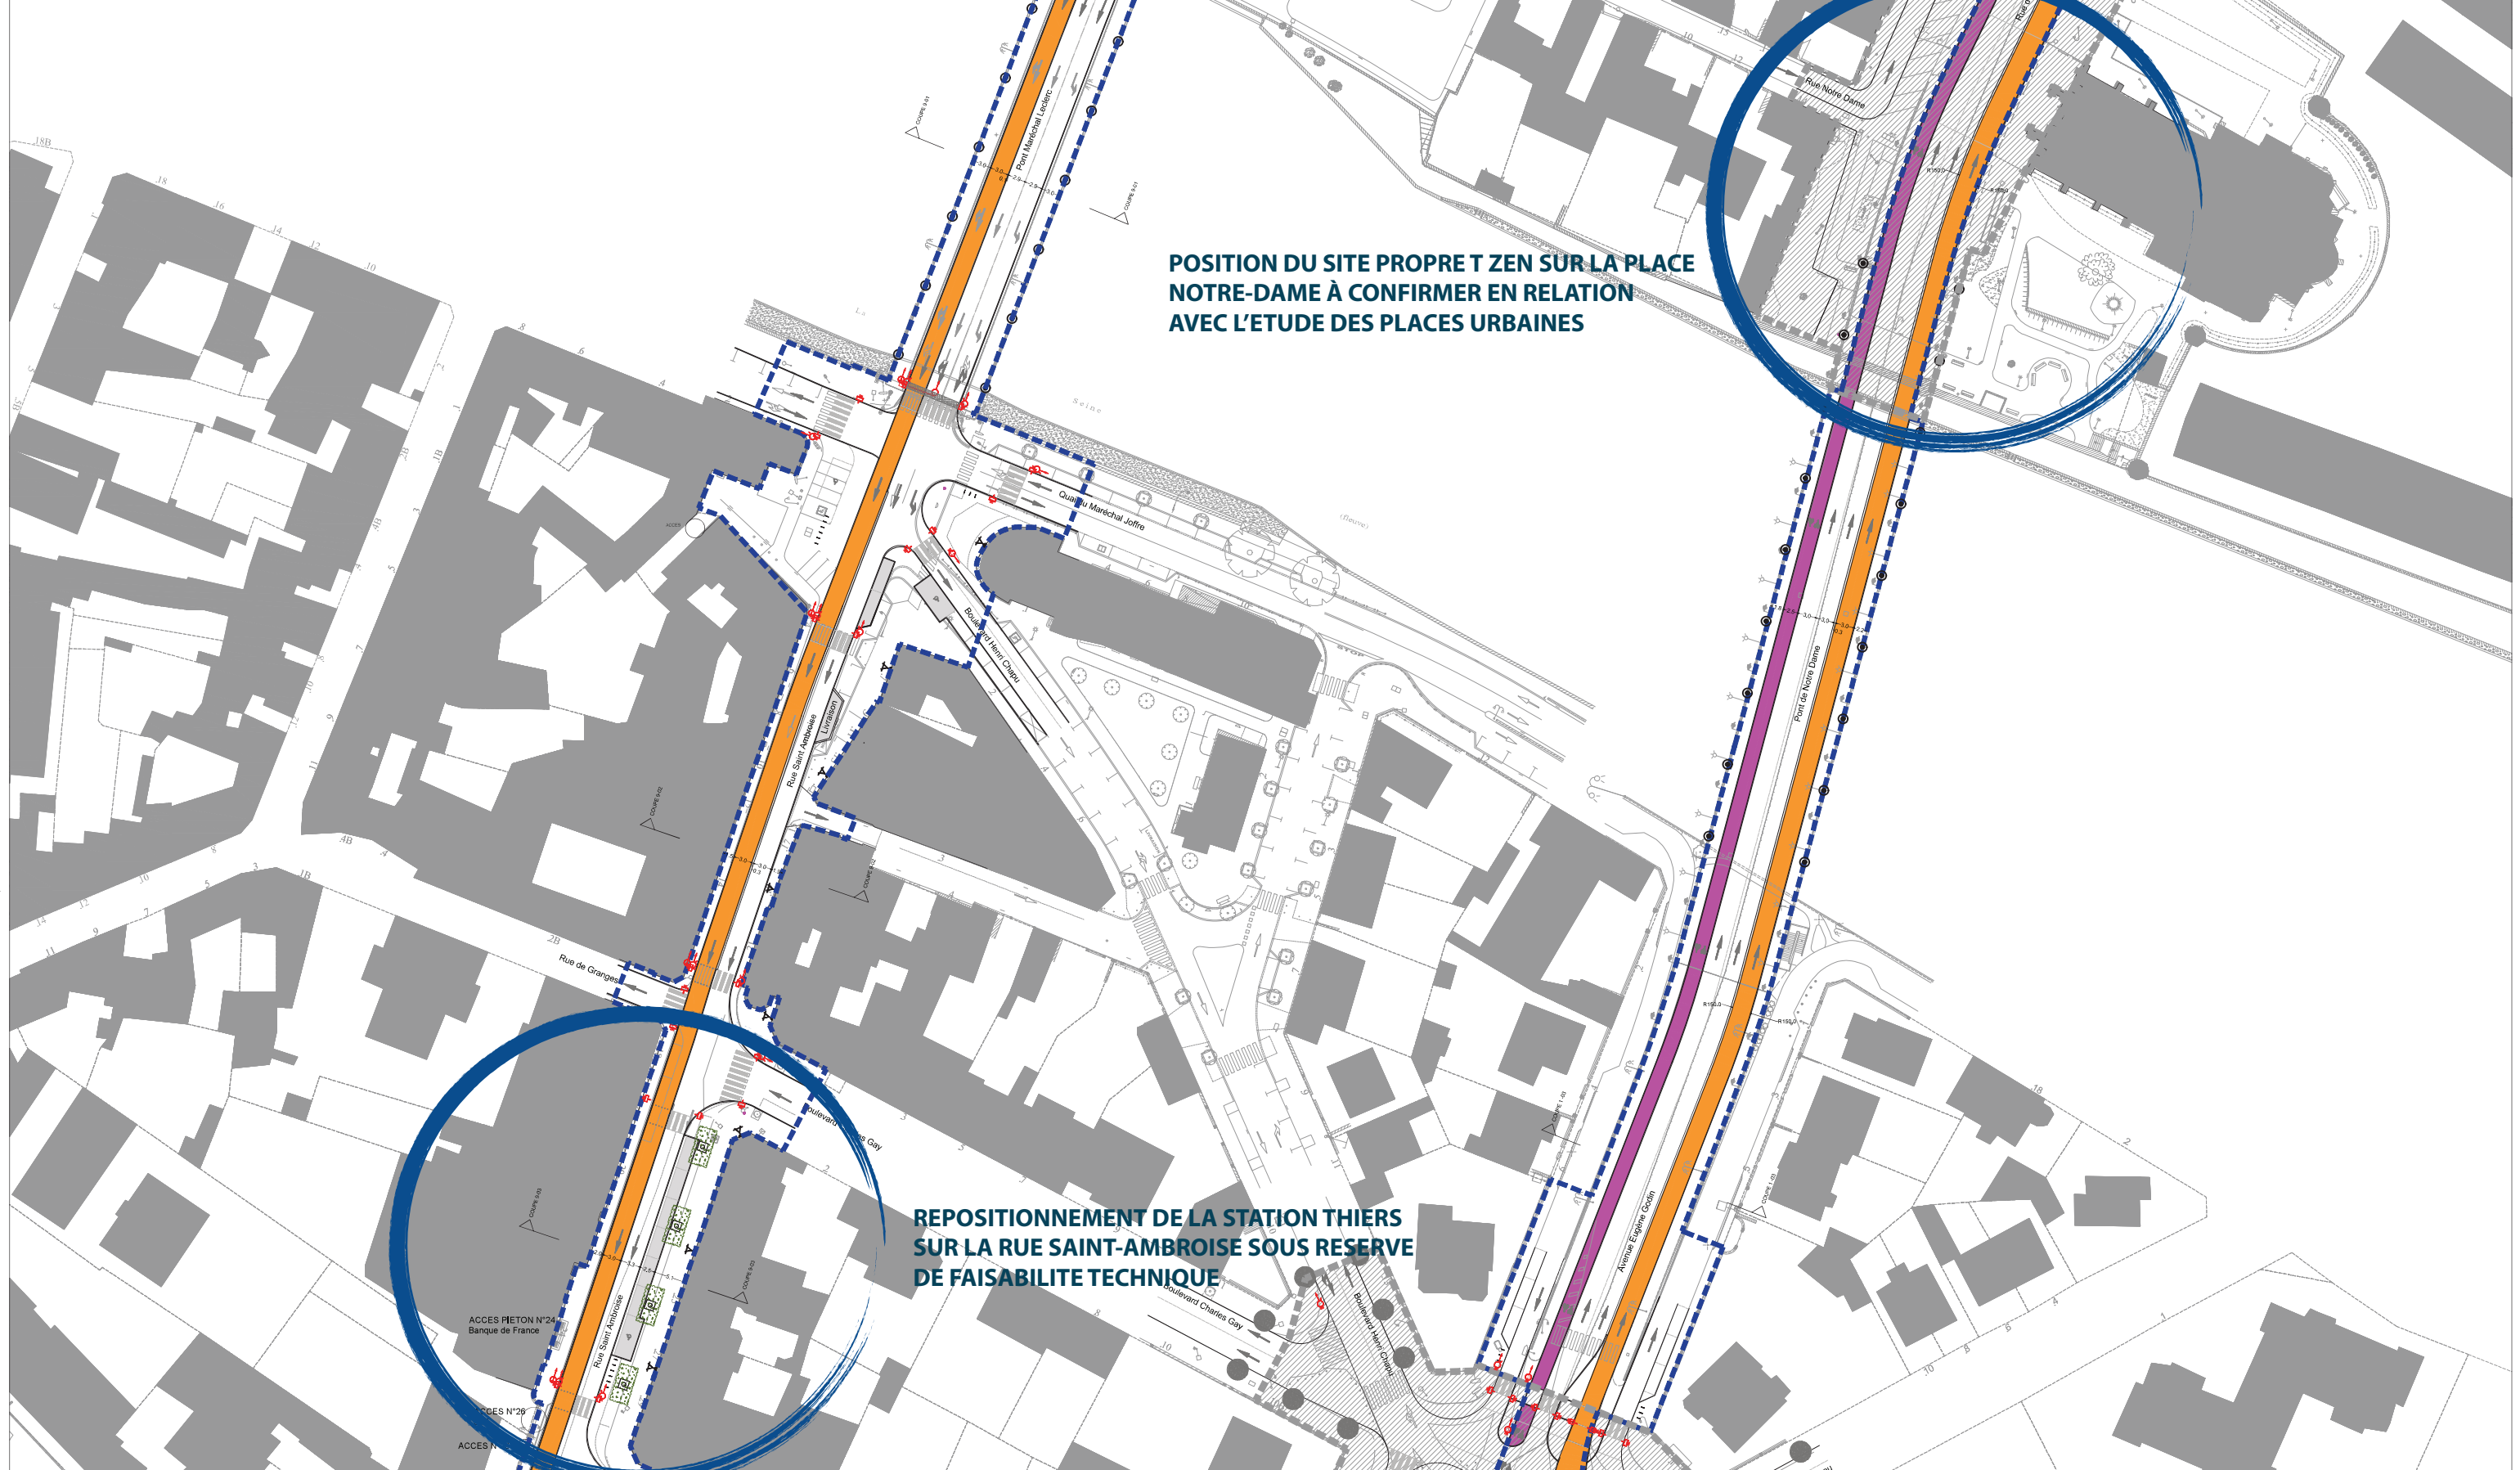

LEGENDE	
	PLATEFORME
	PISTE CYCLABLE VOIE VERTE
	STATIONNEMENT
	DALLAGE
	TRAITEMENT FRANCHISSABLE DE L'ANEAU
	BANDE PAVEE D'ENTREE/SORTIE EN ZONE 30km/h
	LIMITE DE PROJET
	ABRI VELO
	ARCEAUX VELO
	STATION TZEN 2
	BANC ET FAUTEUIL
	GRILLE D'ARBRE
	CORBELLE
	CLOUS
	COLONNE LUMINEUSE PIETONNE - Hauteur 4M
	APPLIQUE LUMINEUSE
	CANDELABRE SIMPLE CROSSE Hauteur 6M
	CANDELABRE SIMPLE CROSSE Hauteur 8M
	CANDELABRE SIMPLE CROSSE AVEC RETOUR PIETON ARRIERE
	PROJECTEUR PONT à 1M de Hauteur
	SIGNAL TRICOLERE CIRCULAIRE DROITE (R11D)
	SIGNAL TRICOLERE CIRCULAIRE GAUCHE (R11G)
	SIGNAL TRICOLERE CIRCULAIRE SUR POTENCE (potence R11)
	SIGNAL PIETON (R12)
	SIGNAL POUR LES VEHICULES DE TRANSPORT EN COMMUN (R17)
	R24 FLIP-FLOP
	SIGNAL D'ARRRET POUR PIETONS (R25)
	VEGETATION EXISTANTE
	ESPACE BOISE EXISTANT
	ESPACE BOISE PROJET
	PELOUSE
	PLANTES AQUATIQUES
	VIVACES ET GRAMINEES COUVRE-SOLS
	NOUES PLANTEES
	NOUES: PLANTES FILTRANTES
	VEGETATION STATION: GRAMINEES
	VEGETATION STATION: VIVACES
	ARBRE EXISTANT
	ARBRE EXISTANT A SUPPRIMER
	ARBRES D'ALIGNEMENT PROJET
	ARBRES PROJET PARC ET VERGER
	CEDRE DU LIBAN
	ARBRES PROJET MASSIFS
	HAIE ARBUSTIVE



GROUPEMENT D'ASSISTANCE A MAITRISE D'OEUVRE
URBANICA Architectes et Urbanistes
 208 Rue Saint Maur
 75010 Paris
 Téléphone: 01 43 57 67 52


SEGIC Ingénierie
 7 Rue des Petits Ruisseaux
 91370 Verrières le Buisson
 Téléphone: 01 69 30 66 66

SETEC
 42-52 Quai de la Rapée
 75012 Paris
 Téléphone: 01 82 51 68 00

URBANICA ARCHITECTES & URBANISTES

DEPARTEMENT DE SEINE ET MARNE
 15 Place de la Porte de Paris
 77000 Melun
 Téléphone: 01 64 14 71 58

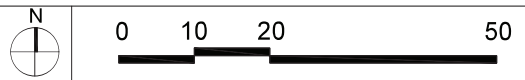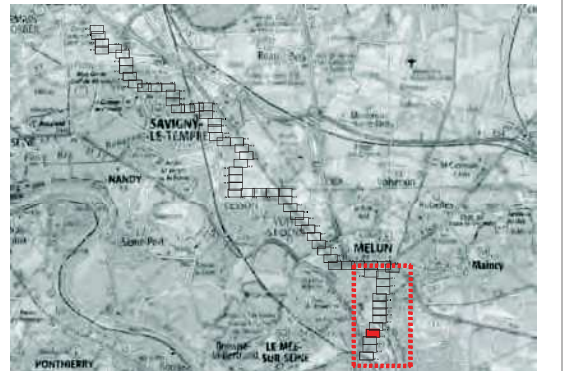

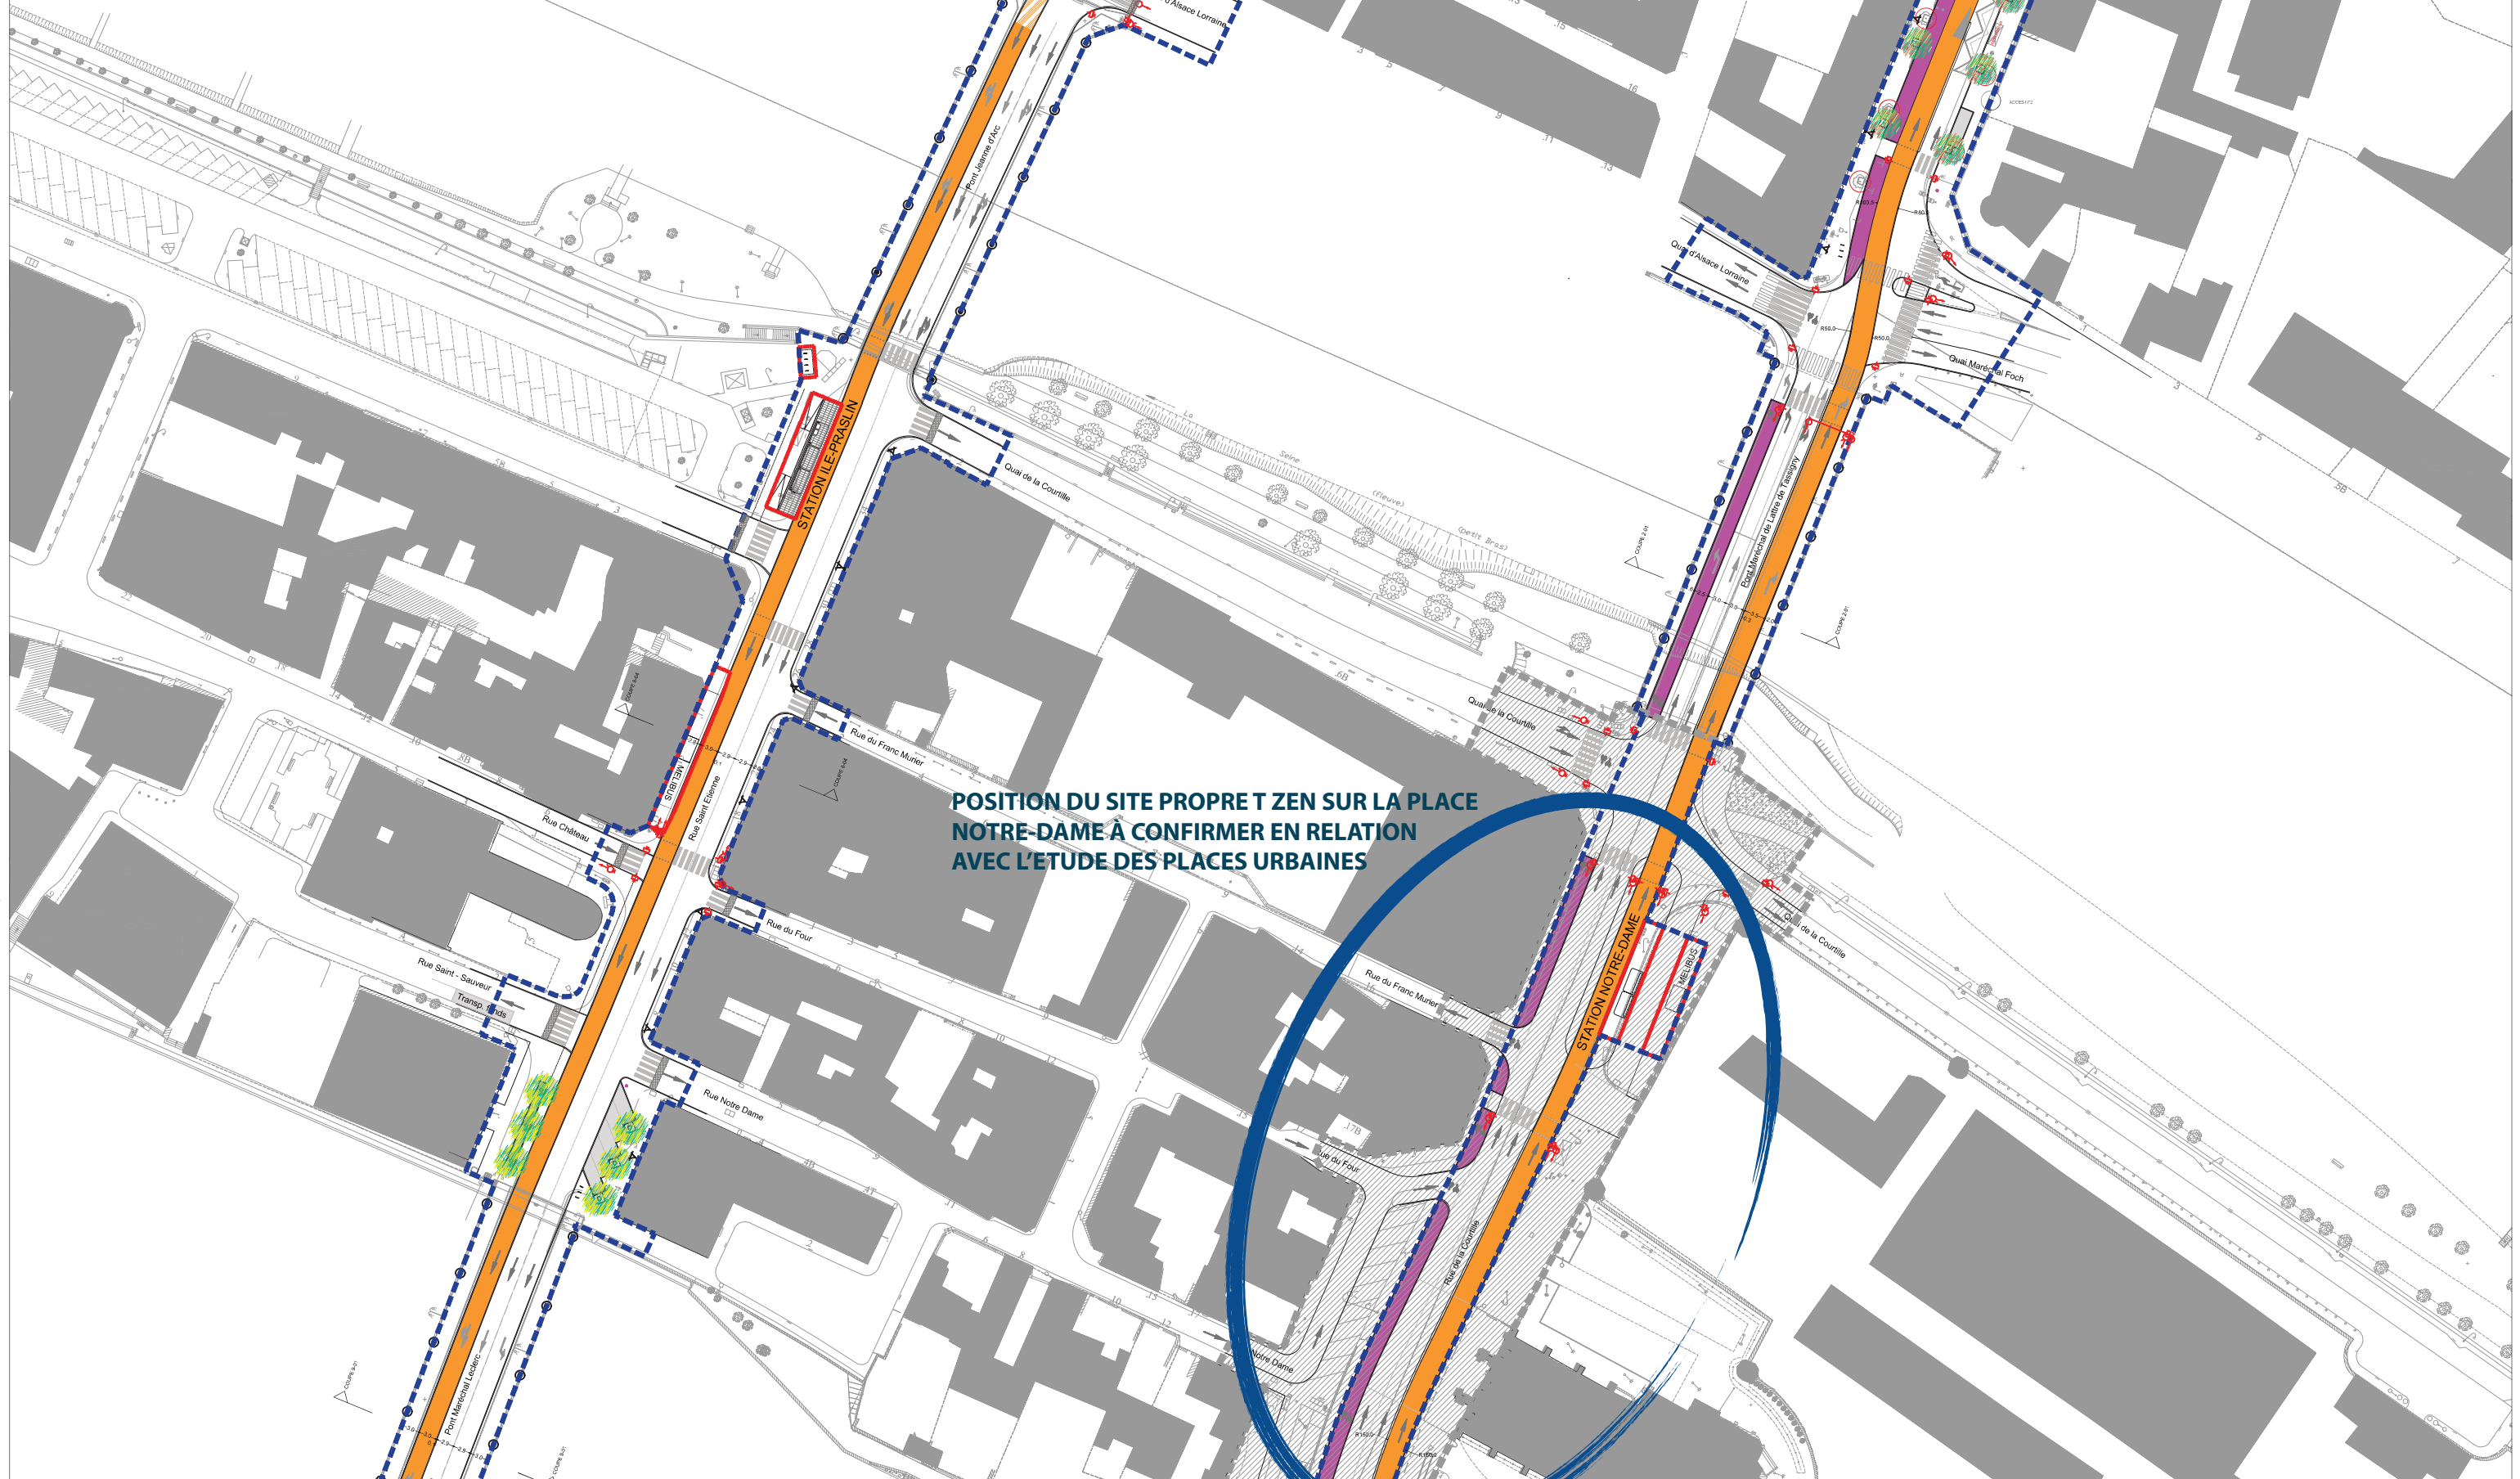

POSITION DU SITE PROPRE T ZEN SUR LA PLACE NOTRE-DAME À CONFIRMER EN RELATION AVEC L'ETUDE DES PLACES URBAINES

LEGENDE


PLATEFORME	ABRI VELO	COLONNE LUMINEUSE PIETONNE - Hauteur 4M	SIGNAL TRICOLERE CIRCULAIRE DROITE (R11D)
PISTE CYCLABLE VOIE VERTE	STATION TZEN 2	APPLIQUE LUMINEUSE	SIGNAL TRICOLERE CIRCULAIRE GAUCHE (R11G)
STATIONNEMENT	BANC ET FAUTEUIL	CANDELABRE SIMPLE CROSSE Hauteur 6M	SIGNAL TRICOLERE CIRCULAIRE SUR POTENCE (potence R11)
DALLAGE	GRILLE D'ARBRE	CANDELABRE SIMPLE CROSSE Hauteur 8M	SIGNAL PIETON (R12)
TRAITEMENT FRANCHISSABLE DE L' ANEAU	CORBEILLE	CANDELABRE SIMPLE CROSSE AVEC RETOUR PIETON ARRIERE	SIGNAL POUR LES VEHICULES DE TRANSPORT EN COMMUN (R17)
BANDE PAVEE D'ENTREE/SORTIE EN ZONE 30km/h	CLOUS	PROJECTEUR PONT à 1M de Hauteur	R24 FLIP-FLOP
LIMITE DE PROJET			SIGNAL D'ARRET POUR PIETONS (R25)

VEGETATION EXISTANTE	ARBRE EXISTANT
ESPACE BOISE EXISTANT	ARBRE EXISTANT A SUPPRIMER
ESPACE BOISE PROJET	ARBRES D'ALIGNEMENT PROJET
PELOUSE	ARBRES PROJET PARC ET VERGER
PLANTES AQUATIQUES	CEDRE DU LIBAN
VIVACES ET GRAMINEES COUVRE-SOLS	ARBRES PROJET MASSIFS HAIE ARBUSTIVE
NOUDES PLANTEES	
NOUDES: PLANTES FILTRANTES	
VEGETATION STATION: GRAMINEES	
VEGETATION STATION: VIVACES	

GROUPEMENT D'ASSISTANCE A MAITRISE D'OEUVRE

URBANICA Architectes et Urbanistes 208 Rue Saint Maur 75010 Paris Téléphone: 01 43 57 67 52	SEVIC Ingénierie 7 Rue des Petits Ruisseaux 91370 Verrières le Buisson Téléphone: 01 69 30 66 66	SETEC 42-52 Quai de la Rapée 75012 Paris Téléphone: 01 82 51 68 00
---	--	--

DEPARTEMENT DE SEINE ET MARNE
15 Place de la Porte de Paris
77000 Melun
Téléphone: 01 64 14 71 58

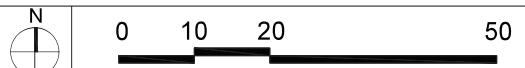





AMENAGEMENT DES CHEMINEMENTS ET TRAVERSEES PIETONNES AUX ABORDS DE L'INSTITUTION SAINTE-MARIE

LEGENDE	
	PLATEFORME
	PISTE CYCLABLE VOIE VERTE
	STATIONNEMENT
	DALLAGE
	TRAITEMENT FRANCHISSABLE DE L'ANEAU
	BANDE PAVEE D'ENTREE/SORTIE EN ZONE 30km/h
	LIMITE DE PROJET
	ABRI VELO ARCEAUX VELO
	STATION TZEN 2
	BANC ET FAUTEUIL
	GRILLE D'ARBRE
	CORBILLE
	CLOUS
	COLONNE LUMINEUSE PIETONNE - Hauteur 4M
	APPLIQUE LUMINEUSE
	CANDELABRE SIMPLE CROSSE Hauteur 6M
	CANDELABRE SIMPLE CROSSE Hauteur 8M
	CANDELABRE SIMPLE CROSSE AVEC RETOUR PIETON ARRIERE
	PROJECTEUR PONT à 1M de Hauteur
	SIGNAL TRICOLERE CIRCULAIRE DROITE (R11D)
	SIGNAL TRICOLERE CIRCULAIRE GAUCHE (R11G)
	SIGNAL TRICOLERE CIRCULAIRE SUR POTENCE (potence R11)
	SIGNAL PIETON (R12)
	SIGNAL POUR LES VEHICULES DE TRANSPORT EN COMMUN (R17)
	R24 FLIP-FLOP
	SIGNAL D'ARRRET POUR PIETONS (R25)
	VEGETATION EXISTANTE
	ESPACE BOISE EXISTANT
	ESPACE BOISE PROJET
	PELOUSE
	PLANTES AQUATIQUES
	VIVACES ET GRAMINEES COUVRE-SOLS
	NOUES PLANTEES
	NOUES: PLANTES FILTRANTES
	VEGETATION STATION: GRAMINEES
	VEGETATION STATION: VIVACES
	ARBRE EXISTANT
	ARBRE EXISTANT A SUPPRIMER
	ARBRES D'ALIGNEMENT PROJET
	ARBRES PROJET PARC ET VERGER
	CEDRE DU LIBAN
	ARBRES PROJET MASSIFS
	HAIE ARBUSTIVE

GROUPEMENT D'ASSISTANCE A MAITRISE D'OEUVRE
URBANICA Architectes et Urbanistes
 208 Rue Saint Maur
 75010 Paris
 Téléphone: 01 43 57 67 52
SEGIC Ingénierie
 7 Rue des Petits Ruisseaux
 91370 Verrières le Buisson
 Téléphone: 01 69 30 66 66
SETEC
 42-52 Quai de la Rapée
 75012 Paris
 Téléphone: 01 82 51 66 00

DEPARTEMENT DE SEINE ET MARNE
 15 Place de la Porte de Paris
 77000 Melun
 Téléphone: 01 64 14 71 58

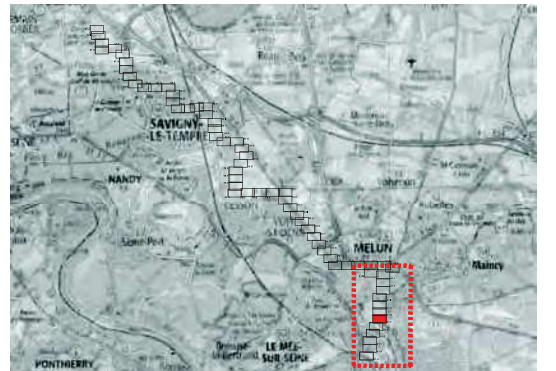

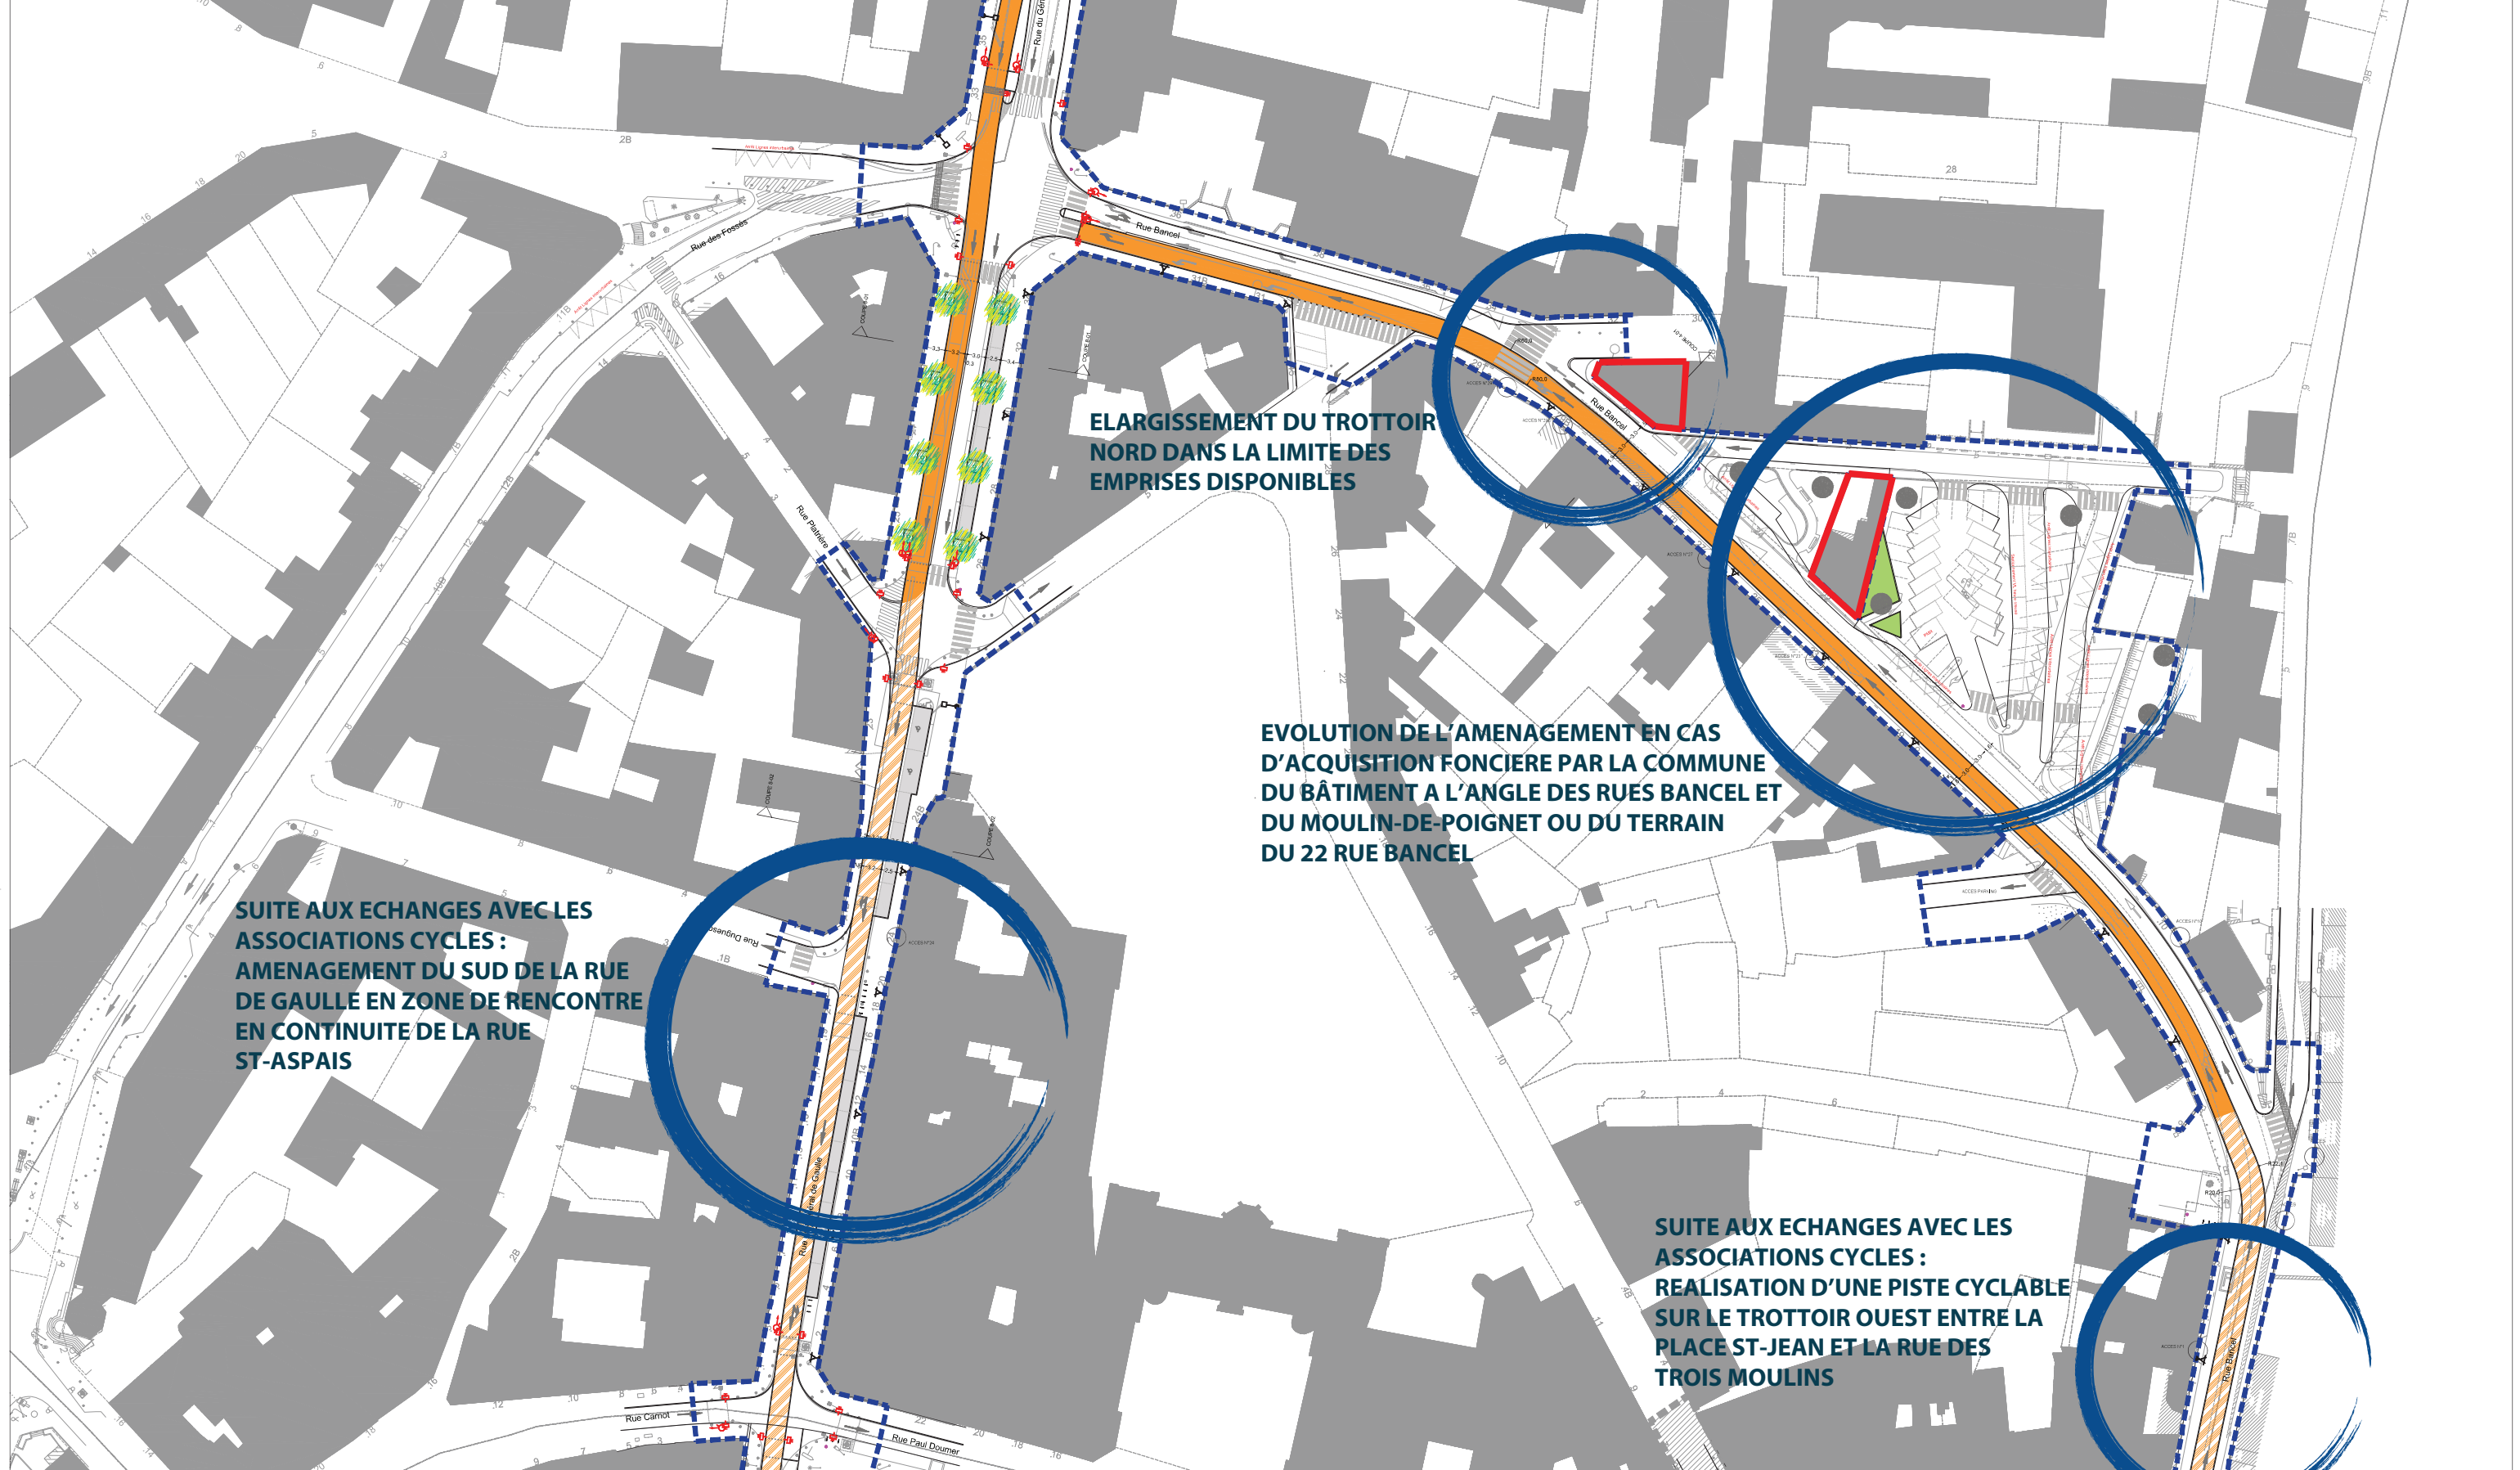

PLATEFORME	LIMITE DE PROJET	STATION TZEN 2	COLONNE LUMINEUSE PIETONNE - Hauteur 4M	SIGNAL TRICOLERE CIRCULAIRE DROITE (R11D)	VEGETATION EXISTANTE	ARBRE EXISTANT
PISTE CYCLABLE VOIE VERTE	LIMITE DE PROJET	STATION TZEN 2	APPLIQUE LUMINEUSE	SIGNAL TRICOLERE CIRCULAIRE GAUCHE (R11G)	ESPACE BOISE EXISTANT	ARBRE EXISTANT A SUPPRIMER
STATIONNEMENT	LIMITE DE PROJET	STATION TZEN 2	CANDELABRE SIMPLE CROSSE Hauteur 6M	SIGNAL TRICOLERE CIRCULAIRE SUR POTENCE (potence R11)	ESPACE BOISE PROJET	ARBRES D'ALIGNEMENT PROJET
DALLAGE	LIMITE DE PROJET	STATION TZEN 2	CANDELABRE SIMPLE CROSSE Hauteur 8M	SIGNAL PIETON (R12)	PELOUSE	ARBRES PROJET PARC ET VERGER
TRAITEMENT FRANCHISSABLE DE L'ANEAU	LIMITE DE PROJET	STATION TZEN 2	CANDELABRE SIMPLE CROSSE AVEC RETOUR PIETON ARRIERE	SIGNAL POUR LES VEHICULES DE TRANSPORT EN COMMUN (R17)	PLANTES AQUATIQUES	CEDRE DU LIBAN
BANDE PAVEE D'ENTREE/SORTIE EN ZONE 30km/h	LIMITE DE PROJET	STATION TZEN 2	CORBEILLE	R24 FLIP-FLOP	VIVACES ET GRAMINEES COUVRE-SOLS	ARBRES PROJET MASSIFS HAIE ARBUSTIVE
LIMITE DE PROJET	LIMITE DE PROJET	STATION TZEN 2	PROJECTEUR PONT à 1M de Hauteur	SIGNAL D'ARRRET POUR PIETONS (R25)	NOUES PLANTEES	
					NOUES: PLANTES FILTRANTES	
					VEGETATION STATION: GRAMINEES	
					VEGETATION STATION: VIVACES	


GROUPEMENT D'ASSISTANCE A MAITRISE D'OEUVRE


URBANICA Architectes et Urbanistes
208 Rue Saint Maur
75010 Paris
Téléphone 01 43 57 67 52

SEIC Ingénierie
7 Rue des Petits Ruisseaux
91370 Verrières le Buisson
Téléphone 01 69 30 66 98

SETEC
42-62 Quai de la Rapée
75012 Paris
Téléphone 01 82 51 68 00

DEPARTEMENT DE SEINE ET MARNE
15 Place de la Porte de Paris
77000 Melun
Téléphone 01 64 14 71 58

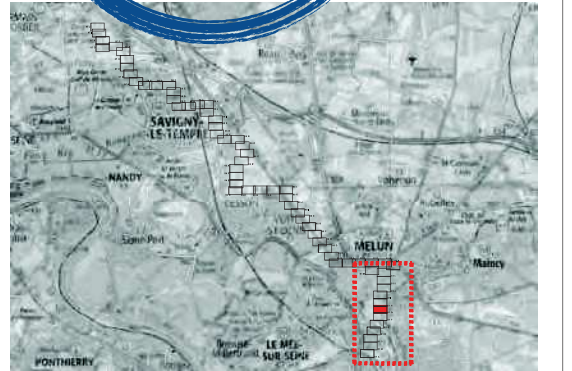

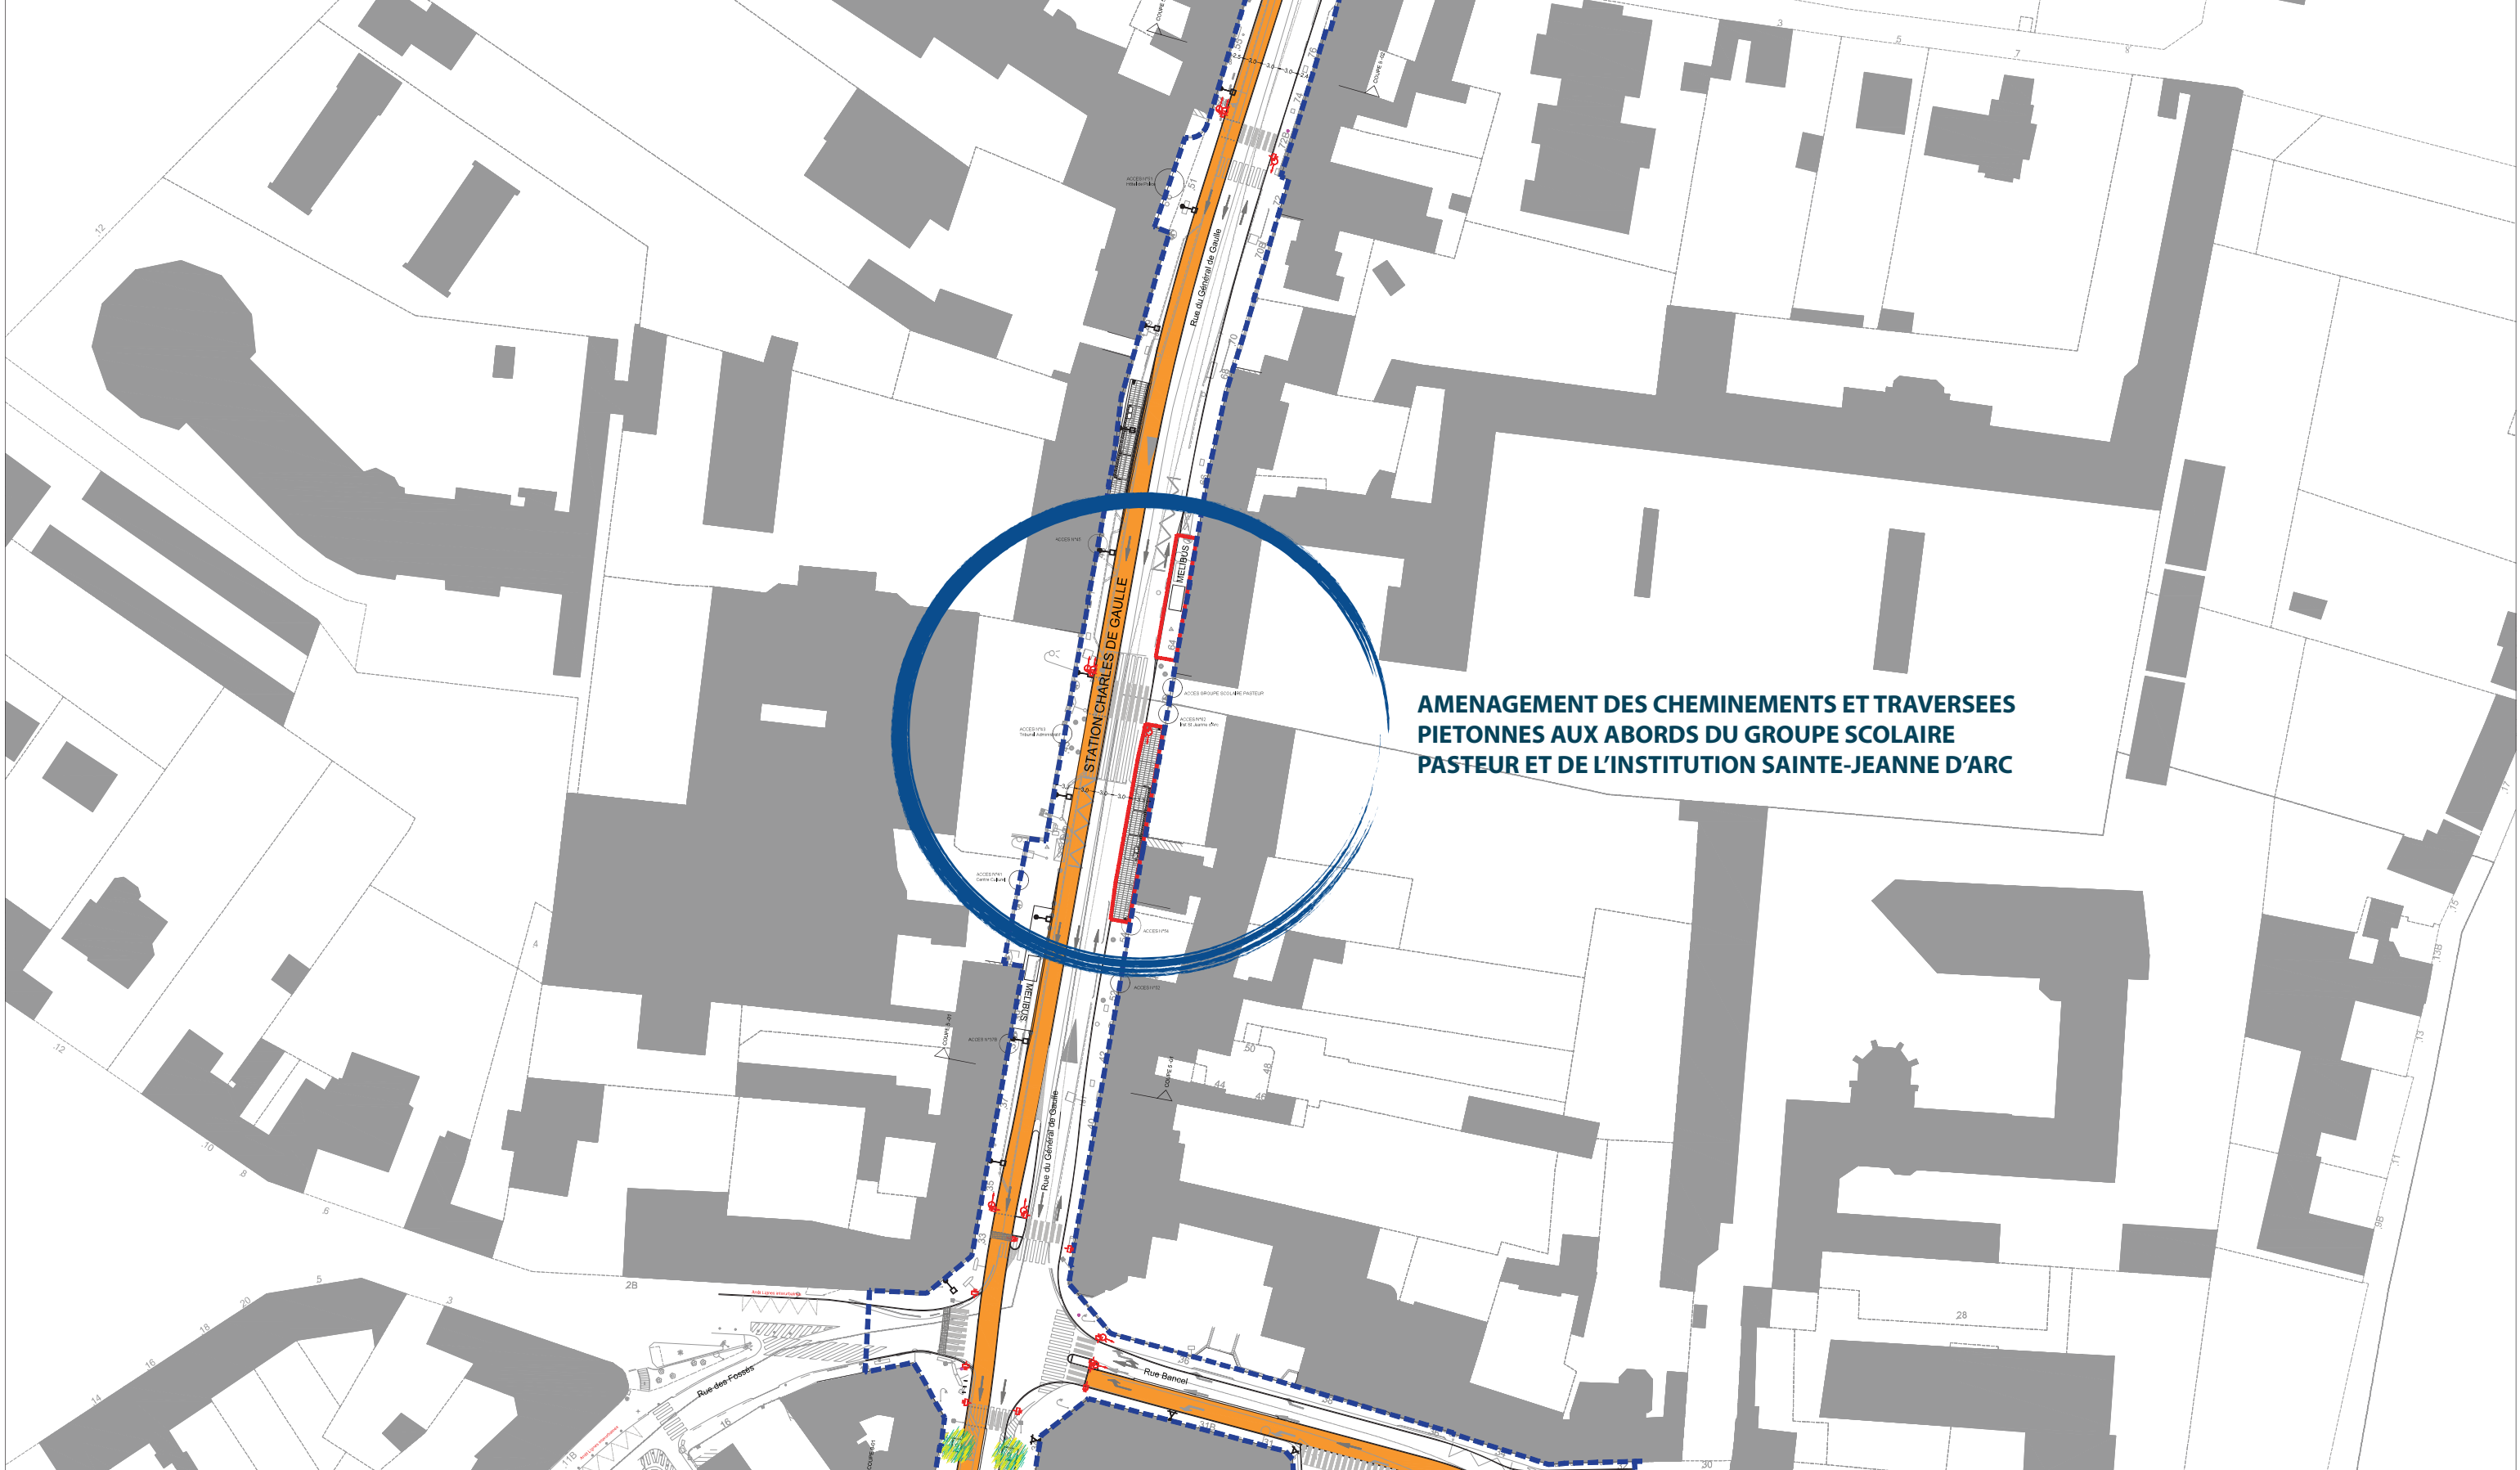

AMENAGEMENT DES CHEMINEMENTS ET TRAVERSEES PIETONNES AUX ABORDS DU GROUPE SCOLAIRE PASTEUR ET DE L'INSTITUTION SAINTE-JEANNE D'ARC

PLATEFORME	ABRI VELO	COLONNE LUMINEUSE PIETONNE - Hauteur 4M	SIGNAL TRICOLERE CIRCULAIRE DROITE (R11D)	VEGETATION EXISTANTE	ARBRE EXISTANT
PISTE CYCLABLE VOIE VERTE	STATION TZEN 2	APPLIQUE LUMINEUSE	SIGNAL TRICOLERE CIRCULAIRE GAUCHE (R11G)	ESPACE BOISE EXISTANT	ARBRE EXISTANT A SUPPRIMER
STATIONNEMENT	BANC ET FAUTEUIL	CANDELABRE SIMPLE CROSSE Hauteur 6M	SIGNAL TRICOLERE CIRCULAIRE SUR POTENCE (potence R11)	PELOUSE	ARBRES D'ALIGNEMENT PROJET
DALLAGE	GRILLE D'ARBRE	CANDELABRE SIMPLE CROSSE Hauteur 8M	SIGNAL PIETON (R12)	PLANTES AQUATIQUES	ARBRES PROJET PARC ET VERGER
TRAITEMENT FRANCHISSABLE DE L'ANEAU	CORBEILLE	CANDELABRE SIMPLE CROSSE AVEC RETOUR PIETON ARRIERE	SIGNAL POUR LES VEHICULES DE TRANSPORT EN COMMUN (R17)	VIVACES ET GRAMINEES COUVRE-SOLS	CEDRE DU LIBAN
BANDE PAVEE D'ENTREE/SORTIE EN ZONE 30km/h	CLOUS	PROJECTEUR PONT à 1M de Hauteur	R24 FLIP-FLOP	NOUES PLANTEES	ARBRES PROJET MASSIFS
LIMITE DE PROJET			SIGNAL D'ARRET POUR PIETONS (R25)	NOUES: PLANTES FILTRANTES	HAIE ARBUSTIVE
				VEGETATION STATION: GRAMINEES	
				VEGETATION STATION: VIVACES	



GROUPEMENT D'ASSISTANCE A MAITRISE D'OEUVRE
URBANICA Architectes et Urbanistes
 208 Rue Saint Maur
 75010 Paris
 Téléphone: 01 43 57 67 52

SEGC Ingénierie
 7 Rue des Petits Ruisseaux
 91370 Verrières le Buisson
 Téléphone: 01 69 30 66 66

SETEC
 42-52 Quai de la Rapée
 75012 Paris
 Téléphone: 01 82 51 68 00

URBANICA ARCHITECTES & URBANISTES

DEPARTEMENT DE SEINE ET MARNE
 15 Place de la Porte de Paris
 77000 Melun
 Téléphone: 01 64 14 71 58

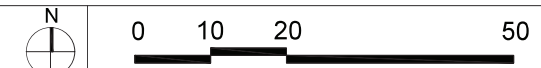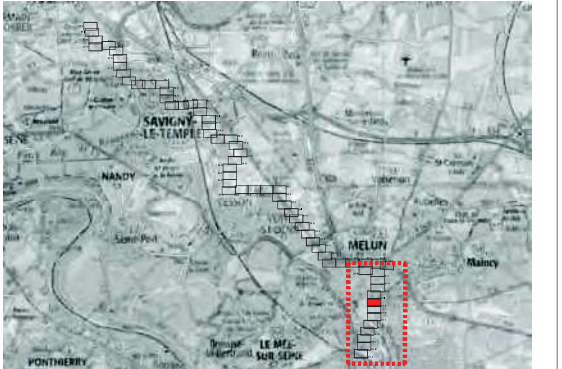



LEGENDE	
	PLATEFORME
	PISTE CYCLABLE VOIE VERTE
	STATIONNEMENT
	DALLAGE
	TRAITEMENT FRANCHISSABLE DE L'ANEAU
	BANDE PAVEE D'ENTREE/SORTIE EN ZONE 30km/h
	LIMITE DE PROJET
	ABRI VELO ARCEAUX VELO
	STATION TZEN 2
	BANC ET FAUTEUIL
	GRILLE D'ARBRE
	CORBILLE
	CLOUS
	COLONNE LUMINEUSE PIETONNE - Hauteur 4M
	APPLIQUE LUMINEUSE
	CANDELABRE SIMPLE CROSSE Hauteur 6M
	CANDELABRE SIMPLE CROSSE Hauteur 8M
	CANDELABRE SIMPLE CROSSE AVEC RETOUR PIETON ARRIERE
	PROJECTEUR PONT à 1M de Hauteur
	SIGNAL TRICOLORE CIRCULAIRE DROITE (R11D)
	SIGNAL TRICOLORE CIRCULAIRE GAUCHE (R11G)
	SIGNAL TRICOLORE CIRCULAIRE SUR POTENCE (potence R11)
	SIGNAL PIETON (R12)
	SIGNAL POUR LES VEHICULES DE TRANSPORT EN COMMUN (R17)
	R24 FLIP-FLOP
	SIGNAL D'ARRET POUR PIETONS (R25)
	VEGETATION EXISTANTE
	ESPACE BOISE EXISTANT
	ESPACE BOISE PROJET
	PELOUSE
	PLANTES AQUATIQUES
	VIVACES ET GRAMINEES COUVRE-SOLS
	NOUDES PLANTEES
	NOUDES: PLANTES FILTRANTES
	VEGETATION STATION: GRAMINEES
	VEGETATION STATION: VIVACES
	ARBRE EXISTANT
	ARBRE EXISTANT A SUPPRIMER
	ARBRES D'ALIGNEMENT PROJET
	ARBRES PROJET PARC ET VERGER
	CEDRE DU LIBAN
	ARBRES PROJET MASSIFS
	HAIE ARBUSTIVE



GROUPEMENT D'ASSISTANCE A MAITRISE D'OEUVRE
URBANICA Architectes et Urbanistes
 208 Rue Saint Maur
 75010 Paris
 Téléphone: 01 43 57 67 52

SEIG Ingénierie
 7 Rue des Petits Ruisseaux
 91370 Verrières le Buisson
 Téléphone: 01 69 30 66 66

SETEC
 42-52 Quai de la Rapée
 75012 Paris
 Téléphone: 01 82 51 68 00

URBANICA ARCHITECTES & URBANISTES

DEPARTEMENT DE SEINE ET MARNE
 15 Place de la Porte de Paris
 77000 Melun
 Téléphone: 01 64 14 71 58

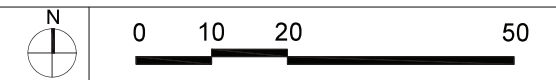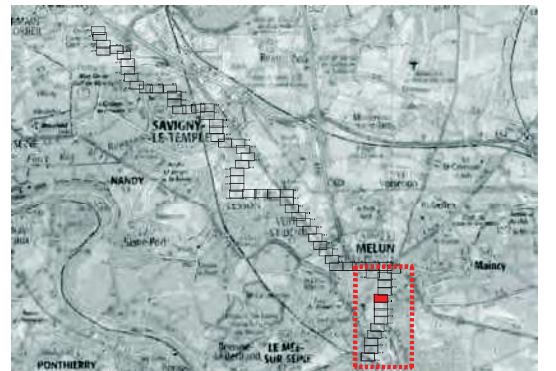



LEGENDE	
	PLATEFORME
	PISTE CYCLABLE VOIE VERTE
	STATIONNEMENT
	DALLAGE
	TRAITEMENT FRANCHISSABLE DE L'ANEAU
	BANDE PAVEE D'ENTREE/SORTIE EN ZONE 30km/h
	LIMITE DE PROJET
	ABRI VELO
	ARCEAUX VELO
	STATION TZEN 2
	BANC ET FAUTEUIL
	GRILLE D'ARBRE
	CORBILLE
	CLOUS
	COLONNE LUMINEUSE PIETONNE - Hauteur 4M
	APPLIQUE LUMINEUSE
	CANDELABRE SIMPLE CROSSE Hauteur 6M
	CANDELABRE SIMPLE CROSSE Hauteur 8M
	CANDELABRE SIMPLE CROSSE AVEC RETOUR PIETON ARRIERE
	PROJECTEUR PONT à 1M de Hauteur
	SIGNAL TRICOLEUR CIRCULAIRE DROITE (R11D)
	SIGNAL TRICOLEUR CIRCULAIRE GAUCHE (R11G)
	SIGNAL TRICOLEUR CIRCULAIRE SUR POTENCE (potence R11)
	SIGNAL PIETON (R12)
	SIGNAL POUR LES VEHICULES DE TRANSPORT EN COMMUN (R17)
	R24 FLIP-FLOP
	SIGNAL D'ARRRET POUR PIETONS (R25)
	VEGETATION EXISTANTE
	ESPACE BOISE EXISTANT
	ESPACE BOISE PROJET
	PELOUSE
	PLANTES AQUATIQUES
	VIVACES ET GRAMINEES COUVRE-SOLS
	NOUES PLANTEES
	NOUES: PLANTES FILTRANTES
	VEGETATION STATION: GRAMINEES
	VEGETATION STATION: VIVACES
	ARBRE EXISTANT
	ARBRE EXISTANT A SUPPRIMER
	ARBRES D'ALIGNEMENT PROJET
	ARBRES PROJET PARC ET VERGER
	CEDRE DU LIBAN
	ARBRES PROJET MASSIFS
	HAIE ARBUSTIVE

GROUPEMENT D'ASSISTANCE A MAITRISE D'OEUVRE
URBANICA Architectes et Urbanistes
 208 Rue Saint Maur
 75010 Paris
 Téléphone: 01 43 57 67 52


SEGI Ingénierie
 7 Rue des Petits Ruisseaux
 91370 Verrières le Buisson
 Téléphone: 01 69 30 66 66

SETEC
 42-52 Quai de la Rapée
 75012 Paris
 Téléphone: 01 82 51 68 00

URBANICA ARCHITECTES & URBANISTES

DEPARTEMENT DE SEINE ET MARNE
 15 Place de la Porte de Paris
 77000 Melun
 Téléphone: 01 64 14 71 58



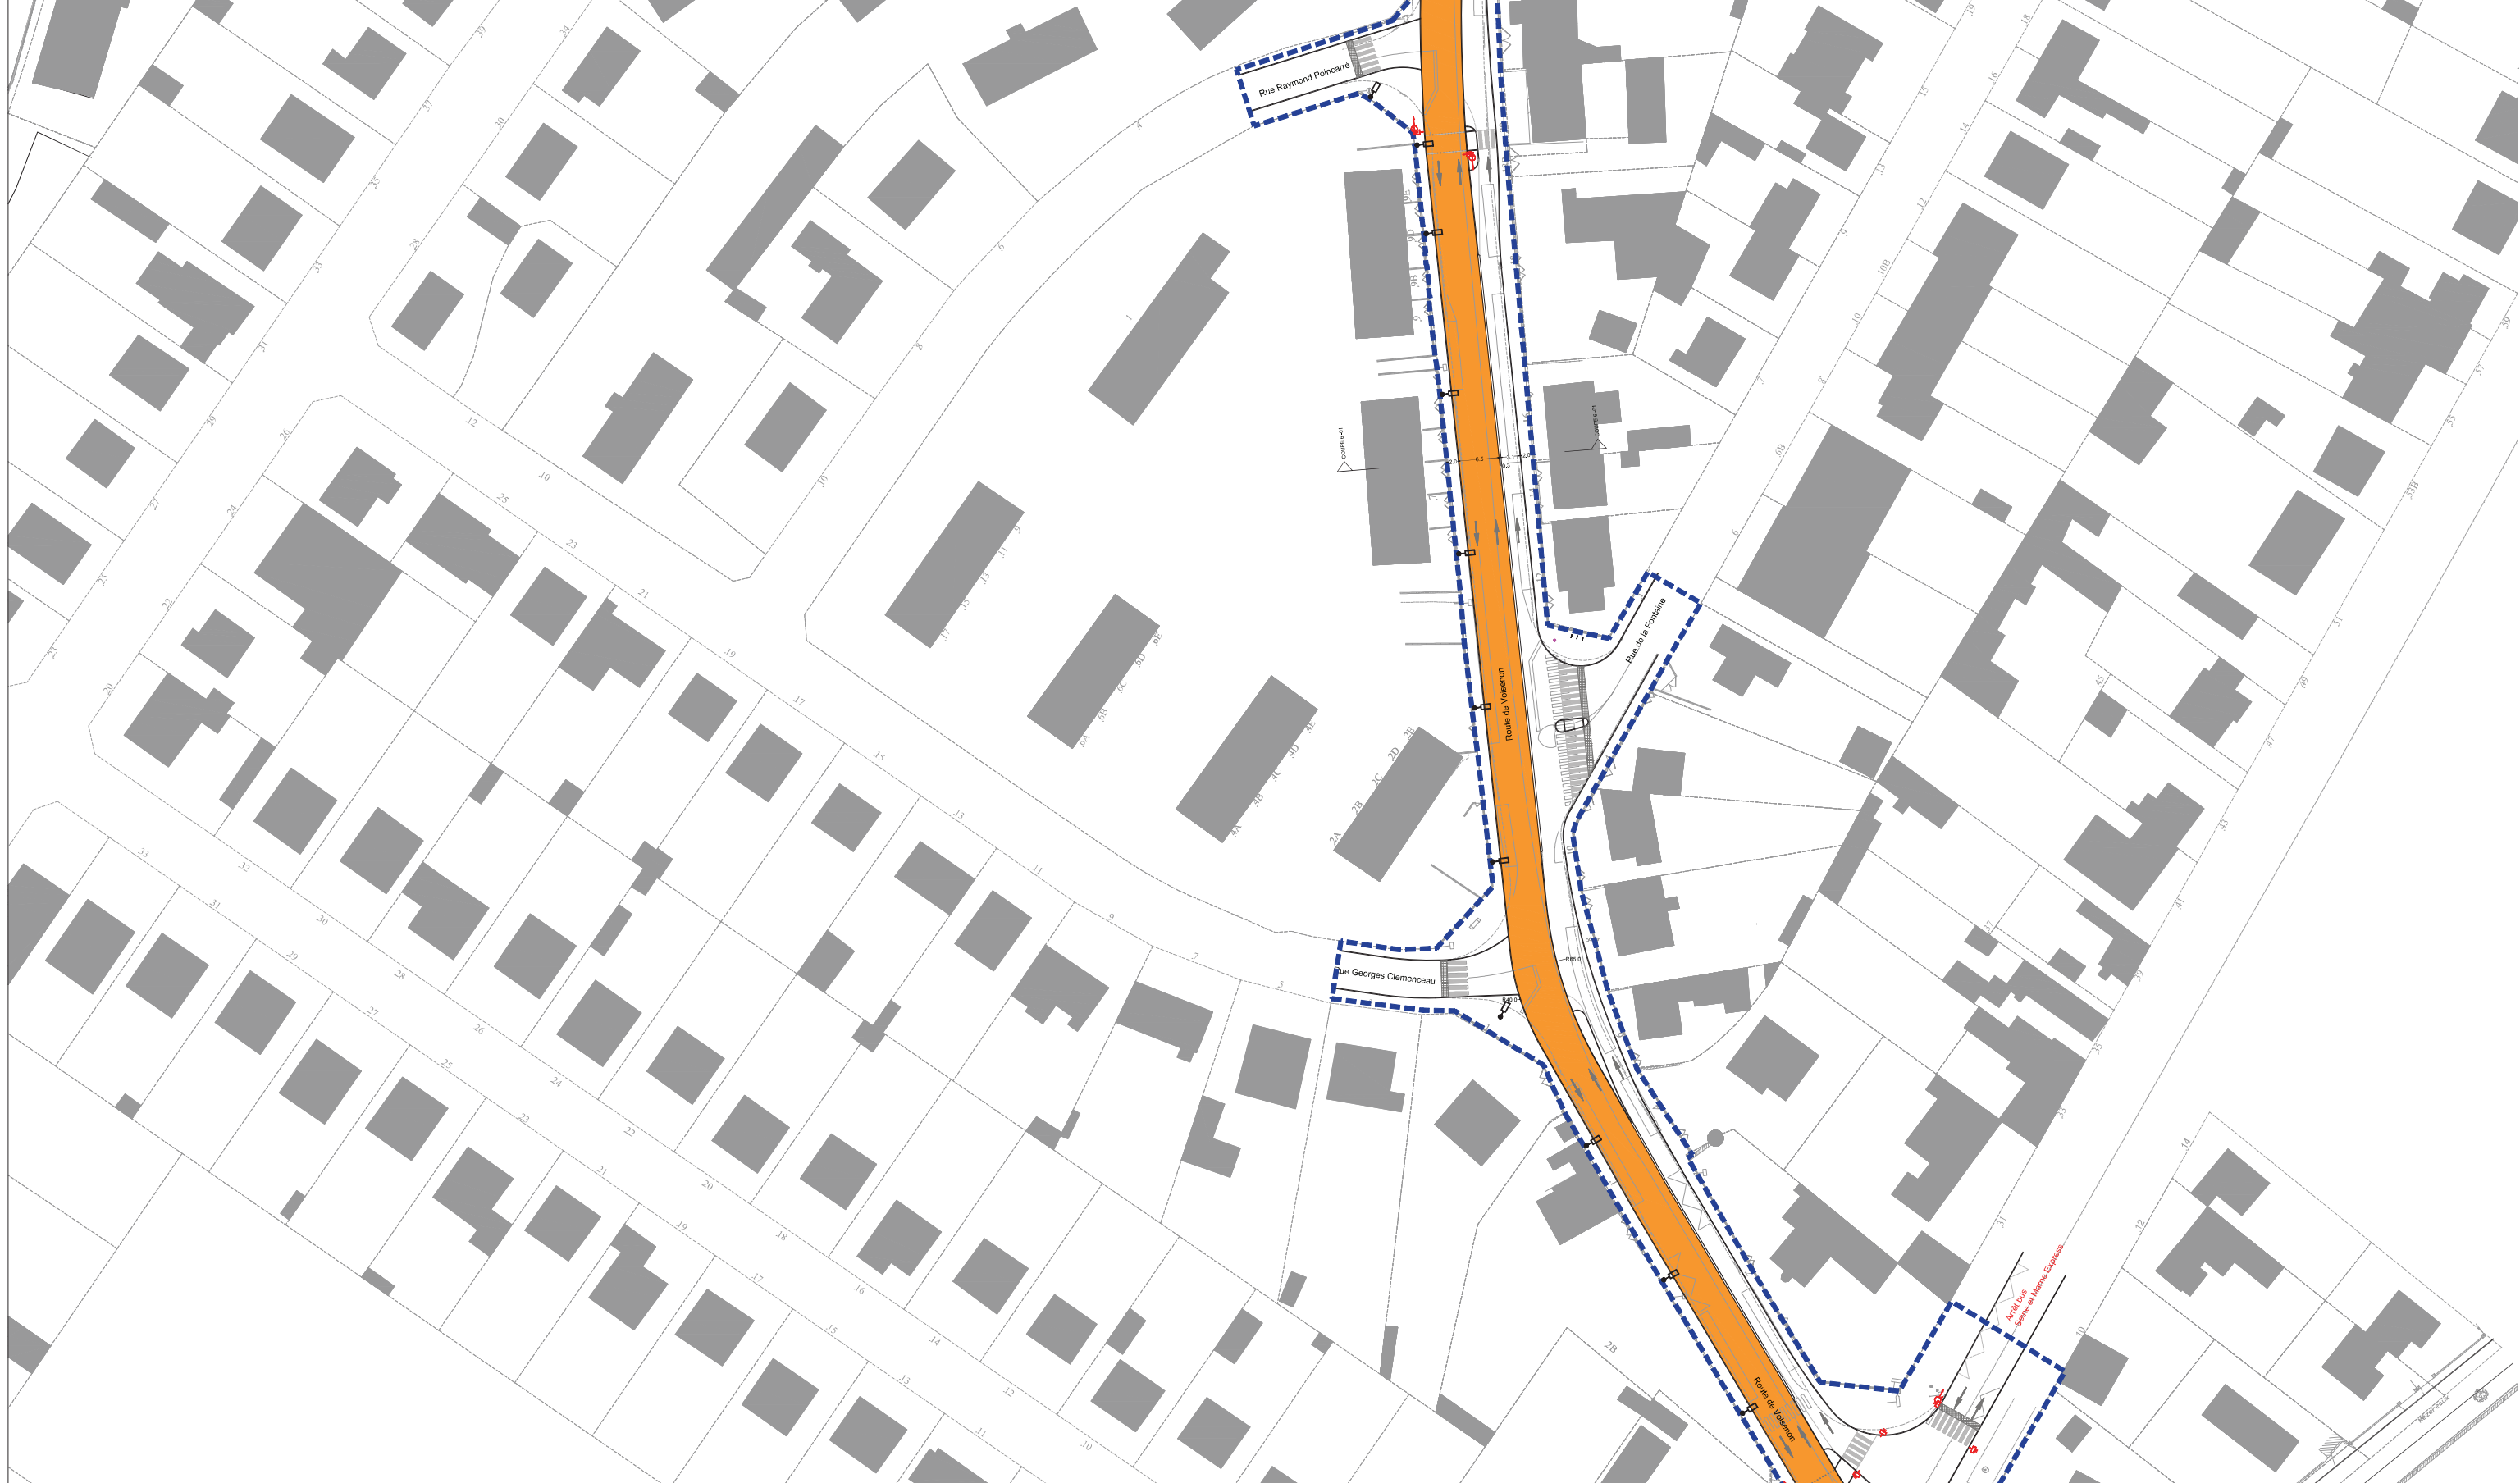

LEGENDE	
	PLATEFORME
	PISTE CYCLABLE VOIE VERTE
	STATIONNEMENT
	DALLAGE
	TRAITEMENT FRANCHISSABLE DE L'ANEAU
	BANDE PAVEE D'ENTREE/SORTIE EN ZONE 30km/h
	LIMITE DE PROJET
	ABRI VELO
	ARCEAUX VELO
	STATION TZEN 2
	BANC ET FAUTEUIL
	GRILLE D'ARBRE
	CORBILLE
	CLOUS
	COLONNE LUMINEUSE PIETONNE - Hauteur 4M
	APPLIQUE LUMINEUSE
	CANDELABRE SIMPLE CROSSE Hauteur 6M
	CANDELABRE SIMPLE CROSSE Hauteur 8M
	CANDELABRE SIMPLE CROSSE AVEC RETOUR PIETON ARRIERE
	PROJECTEUR PONT à 1M de Hauteur
	SIGNAL TRICOLERE CIRCULAIRE DROITE (R11D)
	SIGNAL TRICOLERE CIRCULAIRE GAUCHE (R11G)
	SIGNAL TRICOLERE CIRCULAIRE SUR POTENCE (potence R11)
	SIGNAL PIETON (R12)
	SIGNAL POUR LES VEHICULES DE TRANSPORT EN COMMUN (R17)
	R24 FLIP-FLOP
	SIGNAL D'ARRRET POUR PIETONS (R25)
	VEGETATION EXISTANTE
	ESPACE BOISE EXISTANT
	ESPACE BOISE PROJET
	PELOUSE
	PLANTES AQUATIQUES
	VIVACES ET GRAMINEES COUVRE-SOLS
	NOUFS PLANTEES
	NOUFS: PLANTES FILTRANTES
	VEGETATION STATION: GRAMINEES
	VEGETATION STATION: VIVACES
	ARBRE EXISTANT
	ARBRE EXISTANT A SUPPRIMER
	ARBRES D'ALIGNEMENT PROJET
	ARBRES PROJET PARC ET VERGER
	CEDRE DU LIBAN
	ARBRES PROJET MASSIFS
	HAIE ARBUSTIVE



GROUPEMENT D'ASSISTANCE A MAITRISE D'OEUVRE
URBANICA Architectes et Urbanistes
 208 Rue Saint Maur
 75010 Paris
 Téléphone: 01 43 57 67 52


SEMIC Ingénierie
 7 Rue des Petits Ruisseaux
 91370 Verrières le Buisson
 Téléphone: 01 69 30 66 66

SETEC
 42-52 Quai de la Rapée
 75012 Paris
 Téléphone: 01 82 51 68 00

URBANICA ARCHITECTES & URBANISTES

DEPARTEMENT DE SEINE ET MARNE
 15 Place de la Porte de Paris
 77000 Melun
 Téléphone: 01 64 14 71 58

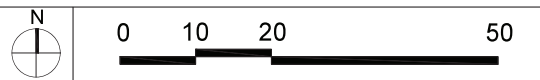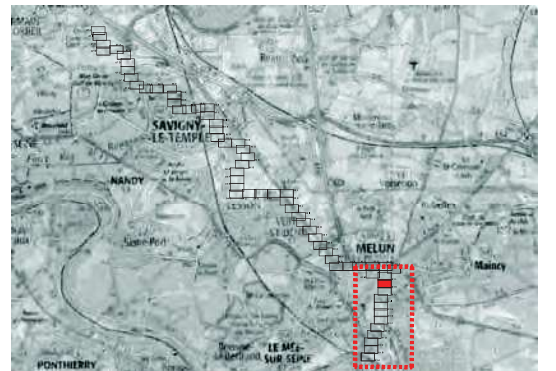

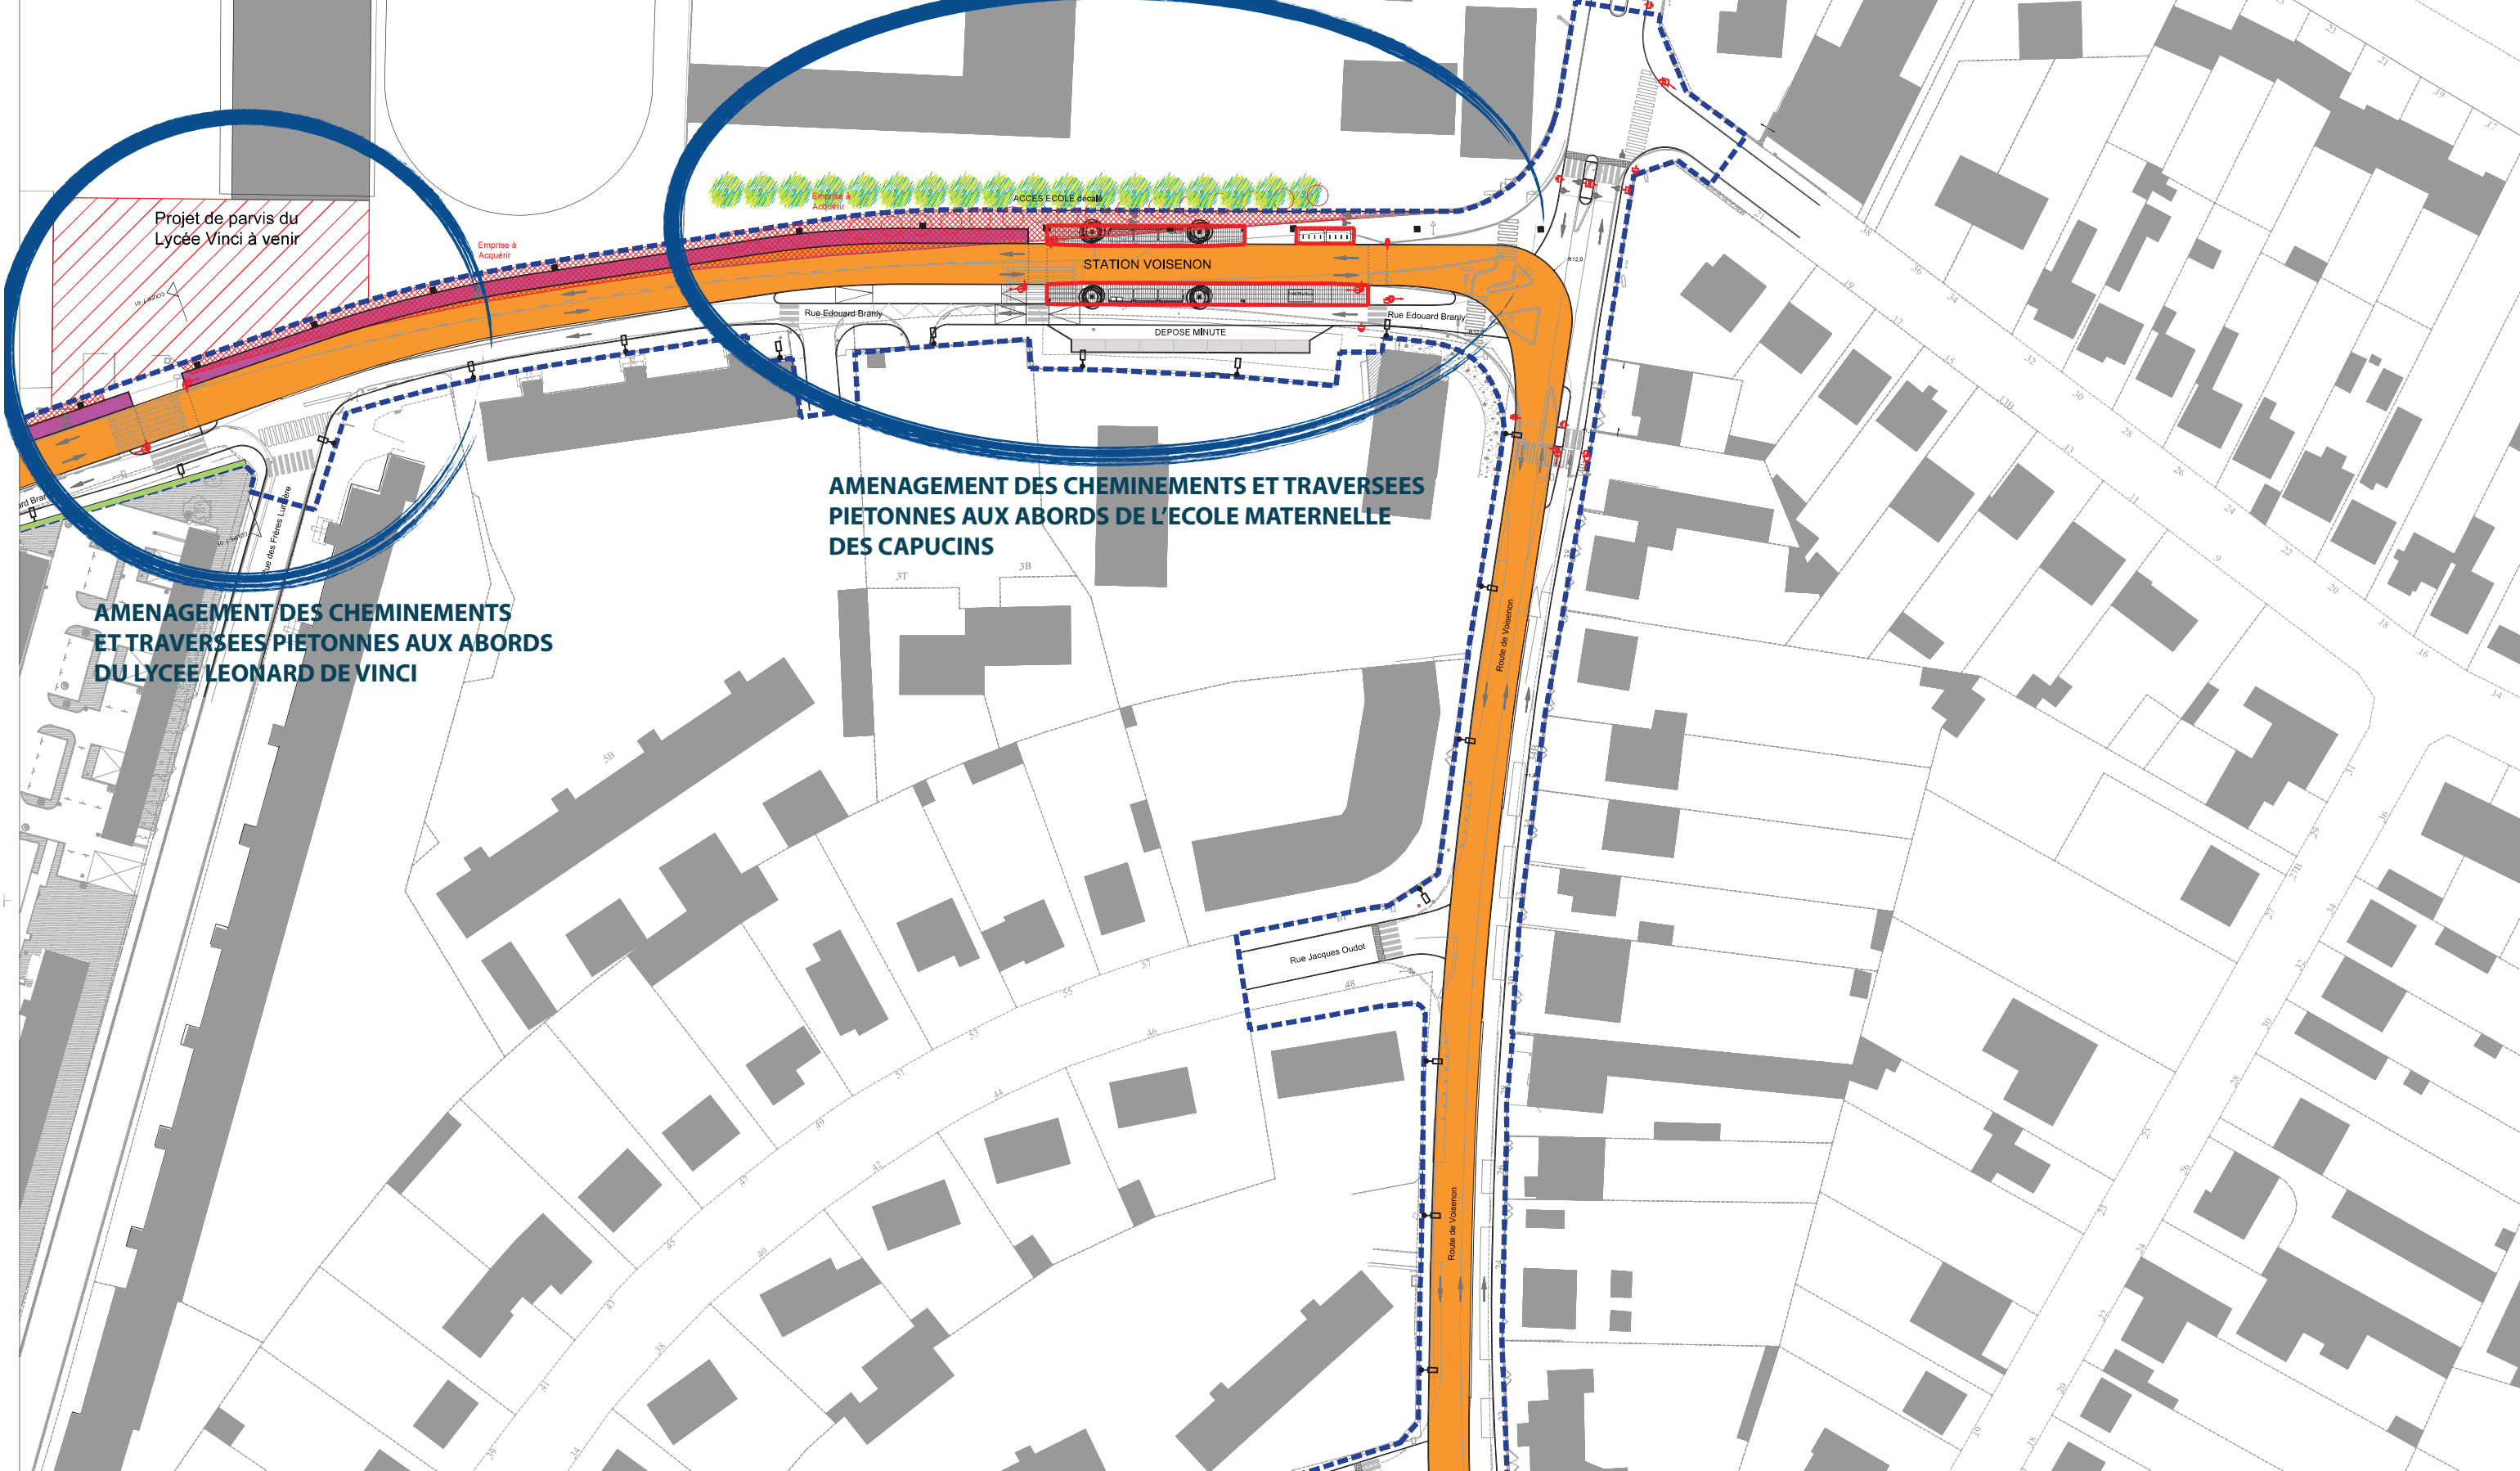

Projet de parvis du Lycée Vinci à venir

Emprise à Acquérir

STATION VOISENON

DEPOSE MINUTE

AMENAGEMENT DES CHEMINEMENTS ET TRAVERSEES PIETONNES AUX ABORDS DE L'ECOLE MATERNELLE DES CAPUCINS

AMENAGEMENT DES CHEMINEMENTS ET TRAVERSEES PIETONNES AUX ABORDS DU LYCEE LEONARD DE VINCI

LEGENDE	
	PLATEFORME
	PISTE CYCLABLE VOIE VERTE
	STATIONNEMENT
	DALLAGE
	TRAITEMENT FRANCHISSABLE DE L' ANEAU
	BANDE PAVEE D'ENTREE/SORTIE EN ZONE 30km/h
	LIMITE DE PROJET
	ABRI VELO ARCEAUX VELO
	STATION TZEN 2
	BANC ET FAUTEUIL
	GRILLE D'ARBRE
	CORBELLE
	CLOUS
	COLONNE LUMINEUSE PIETONNE - Hauteur 4M
	APPLIQUE LUMINEUSE
	CANDELABRE SIMPLE CROSSE Hauteur 6M
	CANDELABRE SIMPLE CROSSE Hauteur 8M
	CANDELABRE SIMPLE CROSSE AVEC RETOUR PIETON ARRIERE
	PROJECTEUR PONT à 1M de Hauteur
	SIGNAL TRICOLEUR CIRCULAIRE DROITE (R11D)
	SIGNAL TRICOLEUR CIRCULAIRE GAUCHE (R11G)
	SIGNAL TRICOLEUR CIRCULAIRE SUR POTENCE (potence R11)
	SIGNAL PIETON (R12)
	SIGNAL POUR LES VEHICULES DE TRANSPORT EN COMMUN (R17)
	R24 FLIP-FLOP
	SIGNAL D'ARRET POUR PIETONS (R25)
	VEGETATION EXISTANTE
	ESPACE BOISE EXISTANT ESPACE BOISE PROJET
	PELOUSE
	PLANTES AQUATIQUES
	VIVACES ET GRAMINEES COUVRE-SOLS
	NOUES PLANTEES NOUES: PLANTES FILTRANTES
	VEGETATION STATION: GRAMINEES VEGETATION STATION: VIVACES
	ARBRE EXISTANT
	ARBRE EXISTANT A SUPPRIMER
	ARBRES D'ALIGNEMENT PROJET
	ARBRES PROJET PARC ET VERGER
	CEDRE DU LIBAN
	ARBRES PROJET MASSIFS HAIE ARBUSTIVE



GROUPEMENT D'ASSISTANCE A MAITRISE D'OEUVRE


URBANICA Architectes et Urbanistes
208 Rue Saint Maur
75010 Paris
Téléphone 01 43 57 67 52

SEIGC Ingénierie
7 Rue des Petits Ruisseaux
91370 Verrières Le Buisson
Téléphone 01 99 30 66 66

SETEC
42-52 Quai de la Rapée
75012 Paris
Téléphone 01 82 51 68 00

DEPARTEMENT DE SEINE ET MARNE
15 Place de la Porte de Paris
77000 Melun
Téléphone 01 64 14 71 58

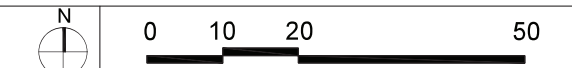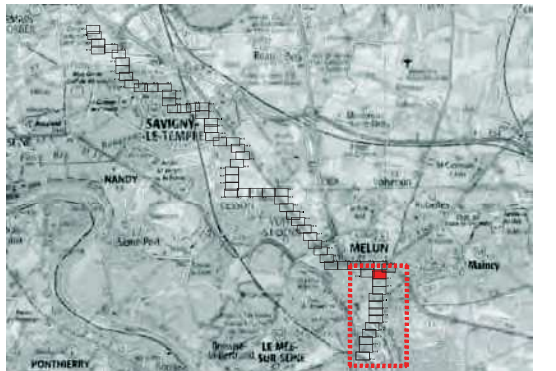

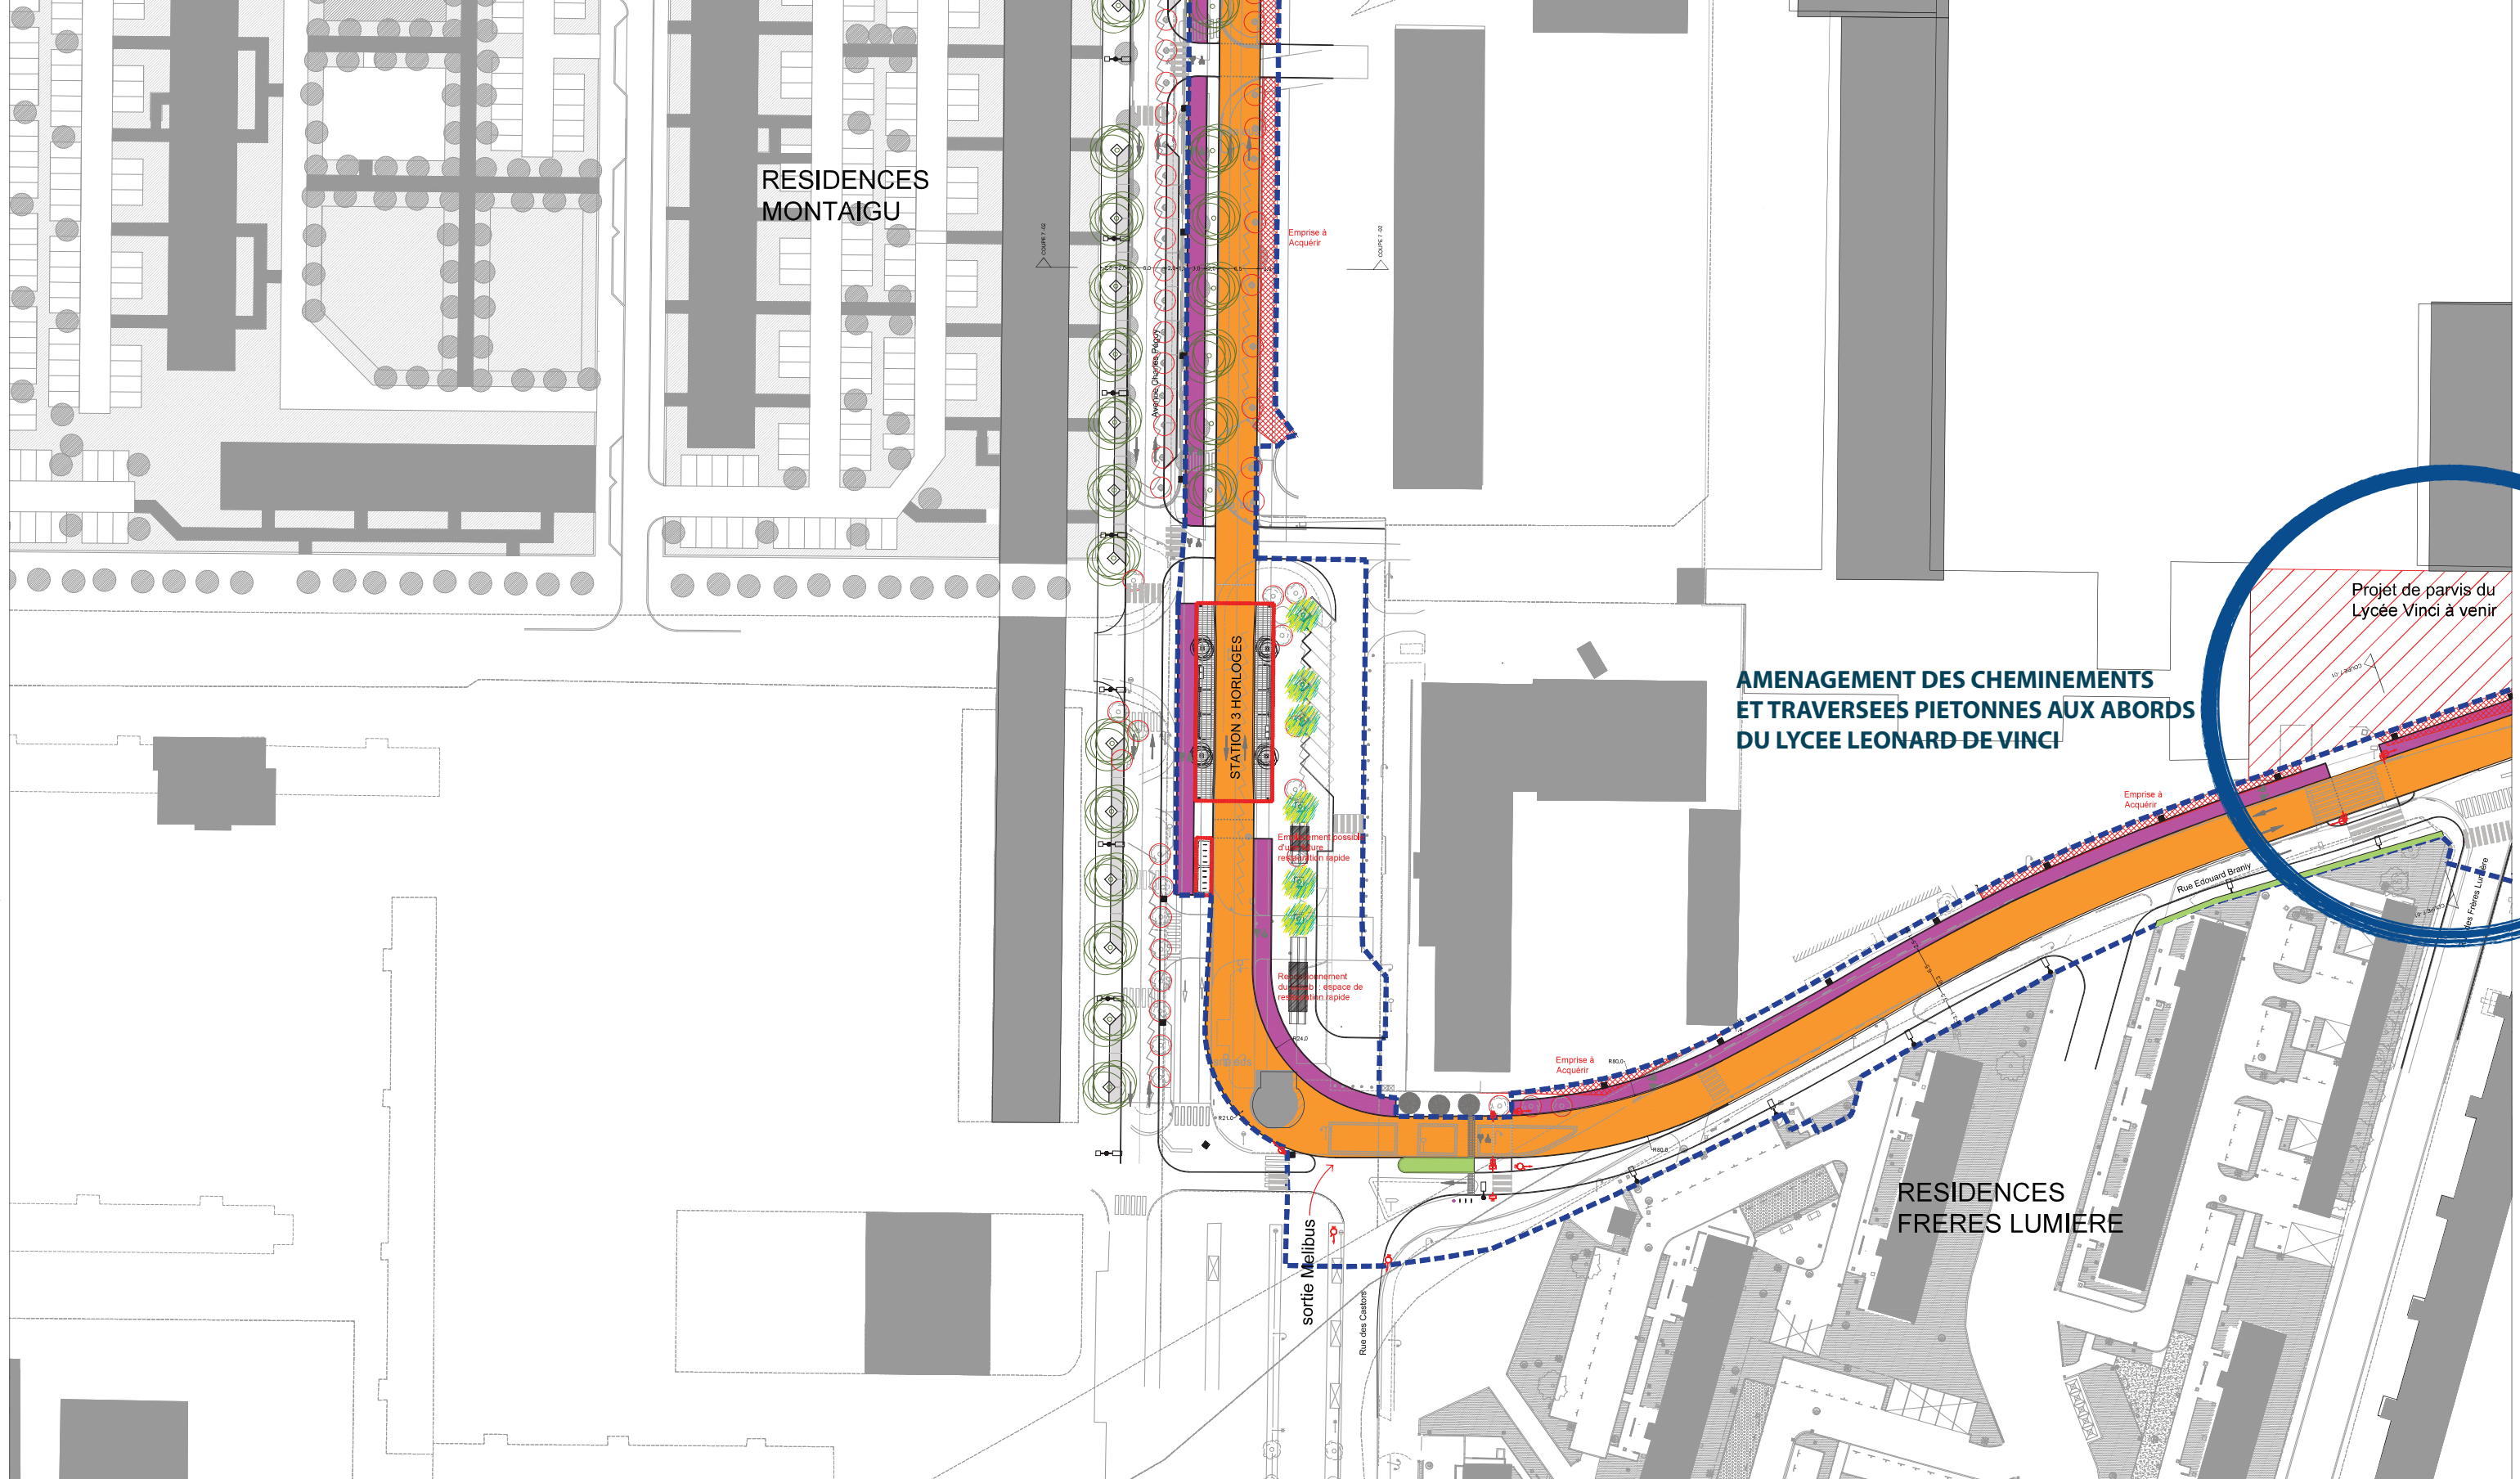

AMENAGEMENT DES CHEMINEMENTS ET TRAVERSEES PIETONNES AUX ABORDS DU LYCEE LEONARD DE VINCI

LEGENDE

PLATEFORME	ABRI VELO	COLONNE LUMINEUSE PIETONNE - Hauteur 4M
PISTE CYCLABLE VOIE VERTE	ARCEAUX VELO	APPLIQUE LUMINEUSE
STATIONNEMENT	STATION TZEN 2	CANDELABRE SIMPLE CROSSE Hauteur 6M
DALLAGE	BANC ET FAUTEUIL	CANDELABRE SIMPLE CROSSE Hauteur 8M
TRAITEMENT FRANCHISSABLE DE L'ANEAU	GRILLE D'ARBRE	CANDELABRE SIMPLE CROSSE AVEC RETOUR PIETON ARRIERE
BANDE PAVEE D'ENTREE/SORTIE EN ZONE 30km/h	CORBEILLE	PROJECTEUR PONT à 1M de Hauteur
LIMITE DE PROJET	CLOUS	


VEGETATION EXISTANTE	ARBRE EXISTANT
ESPACE BOISE EXISTANT	ARBRE EXISTANT A SUPPRIMER
ESPACE BOISE PROJET	ARBRES D'ALIGNEMENT PROJET
PELOUSE	ARBRES PROJET PARC ET VERGER
PLANTES AQUATIQUES	CEDRE DU LIBAN
VIVACES ET GRAMINEES COUVRE-SOLS	ARBRES PROJET MASSIFS HAIE ARBUSTIVE
NOUES PLANTEES	
NOUES: PLANTES FILTRANTES	
VEGETATION STATION: GRAMINEES	
VEGETATION STATION: VIVACES	


SIGNAL TRICOLERE CIRCULAIRE DROITE (R11D)
SIGNAL TRICOLERE CIRCULAIRE GAUCHE (R11G)
SIGNAL TRICOLERE CIRCULAIRE SUR POTENCE (potence R11)
SIGNAL PIETON (R12)
SIGNAL POUR LES VEHICULES DE TRANSPORT EN COMMUN (R17)
R24 FLIP-FLOP
SIGNAL D'ARRET POUR PIETONS (R25)

GROUPEMENT D'ASSISTANCE A MAITRISE D'OEUVRE

URBANICA Architectes et Urbanistes 208 Rue Saint Maur 75010 Paris Téléphone 01 43 57 67 52	SEGIC Ingénierie 7 Rue des Petits Ruisseaux 91370 Verrières le Buisson Téléphone 01 69 30 66 66	SETEC 42-52 Quai de la Rapée 75012 Paris Téléphone 01 82 51 66 00
--	---	---

DEPARTEMENT DE SEINE ET MARNE
15 Place de la Porte de Paris
77000 Melun
Téléphone: 01 64 14 71 58

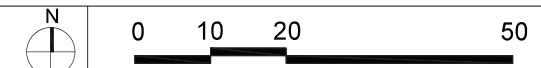

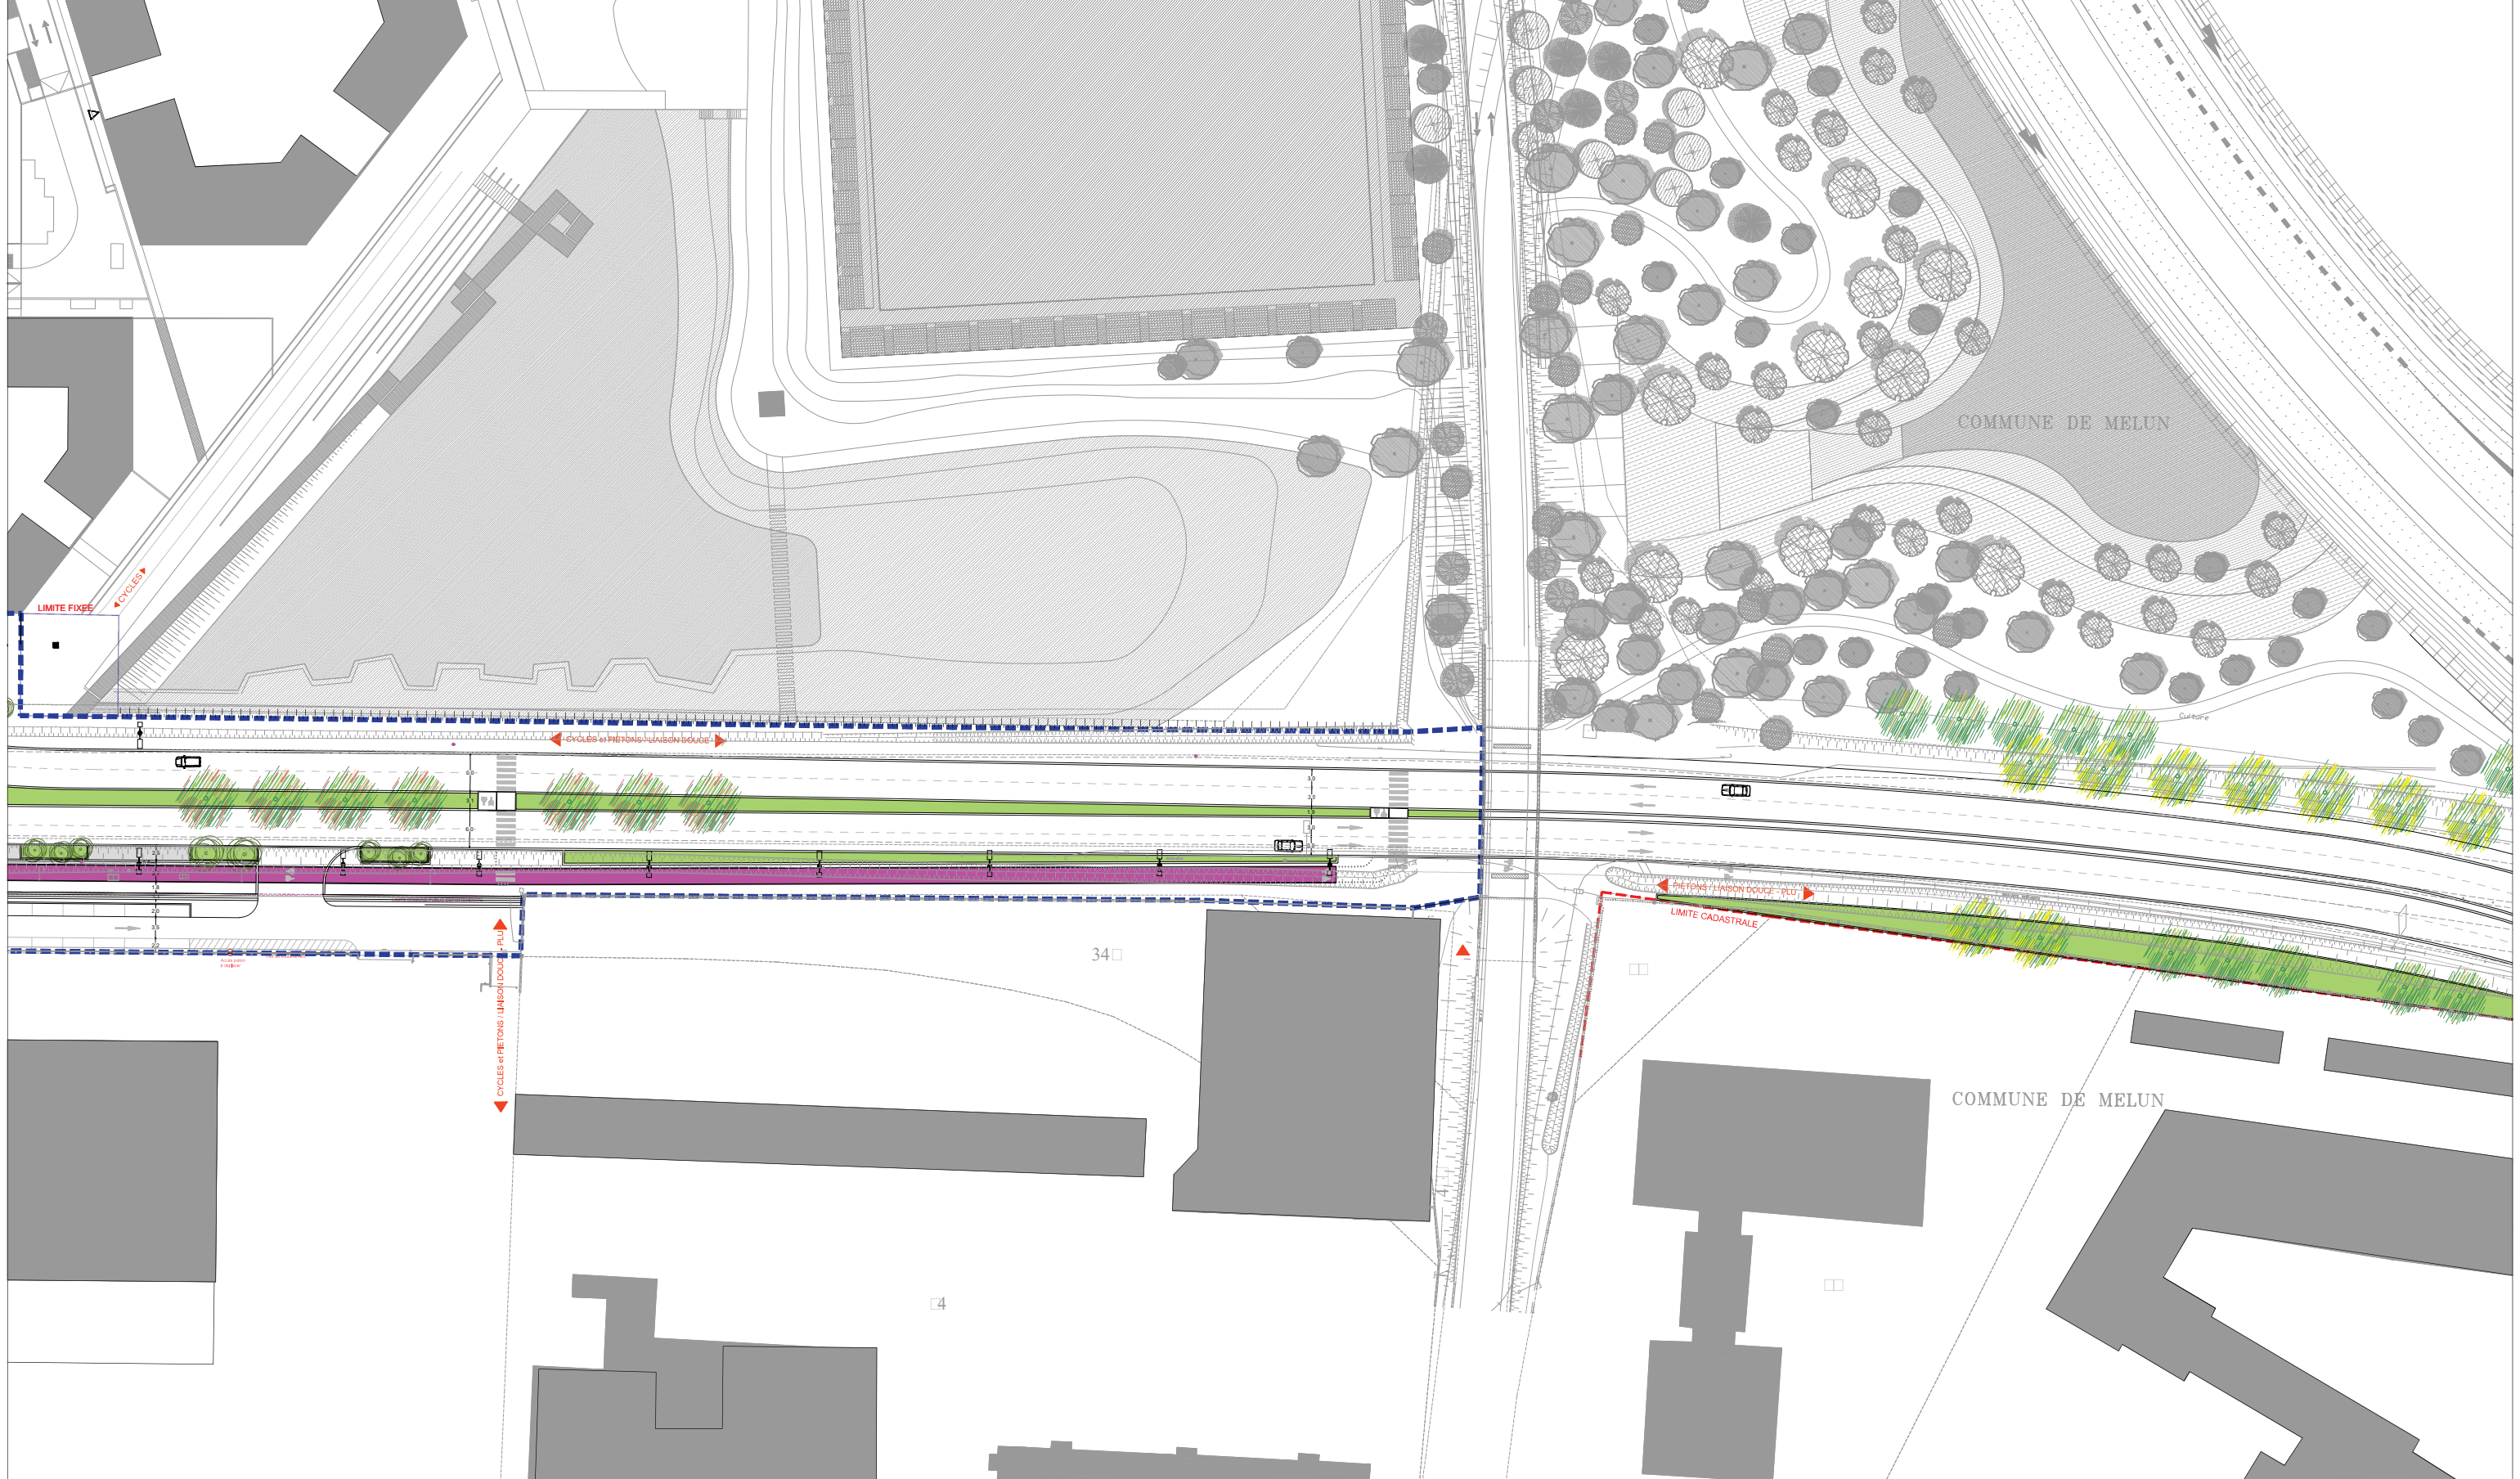

LEGENDE	
	PLATEFORME
	PISTE CYCLABLE VOIE VERTE
	STATIONNEMENT
	DALLAGE
	TRAITEMENT FRANCHISSABLE DE L'ANEAU
	BANDE PAVEE D'ENTREE/SORTIE EN ZONE 30km/h
	LIMITE DE PROJET
	ABRI VELO
	ARCEAUX VELO
	STATION TZEN 2
	BANC ET FAUTEUIL
	GRILLE D'ARBRE
	CORBEILLE
	CLOUS
	COLONNE LUMINEUSE PIETONNE - Hauteur 4M
	APPLIQUE LUMINEUSE
	CANDELABRE SIMPLE CROSSE Hauteur 6M
	CANDELABRE SIMPLE CROSSE Hauteur 8M
	CANDELABRE SIMPLE CROSSE AVEC RETOUR PIETON ARRIERE
	PROJECTEUR PONT à 1M de Hauteur
	SIGNAL TRICOLEUR CIRCULAIRE DROITE (R11D)
	SIGNAL TRICOLEUR CIRCULAIRE GAUCHE (R11G)
	SIGNAL TRICOLEUR CIRCULAIRE SUR POTENCE (potence R11)
	SIGNAL PIETON (R12)
	SIGNAL POUR LES VEHICULES DE TRANSPORT EN COMMUN (R17)
	R24 FLIP-FLOP
	SIGNAL D'ARRÊT POUR PIETONS (R25)
	VEGETATION EXISTANTE
	ESPACE BOISE EXISTANT
	ESPACE BOISE PROJET
	PELOUSE
	PLANTES AQUATIQUES
	VIVACES ET GRAMINEES COUVRE-SOLS
	NOUES PLANTEES
	NOUES: PLANTES FILTRANTES
	VEGETATION STATION: GRAMINEES
	VEGETATION STATION: VIVACES
	ARBRE EXISTANT
	ARBRE EXISTANT A SUPPRIMER
	ARBRES D'ALIGNEMENT PROJET
	ARBRES PROJET PARC ET VERGER
	CEDRE DU LIBAN
	ARBRES PROJET MASSIFS
	HAIE ARBUSTIVE

GROUPEMENT D'ASSISTANCE A MAITRISE D'OEUVRE
URBANICA Architectes et Urbanistes
 208 Rue Saint Maur
 75010 Paris
 Téléphone 01 43 57 67 52


SEIGIC Ingénierie
 7 Rue des Petits Ruisseaux
 91370 Verrières le Buisson
 Téléphone 01 69 30 66 66

SETEC
 42-52 Quai de la Rapée
 75012 Paris
 Téléphone 01 82 51 68 00

URBANICA ARCHITECTES & URBANISTES

DEPARTEMENT DE SEINE ET MARNE
 15 Place de la Porte de Paris
 77000 Melun
 Téléphone: 01 64 14 71 58



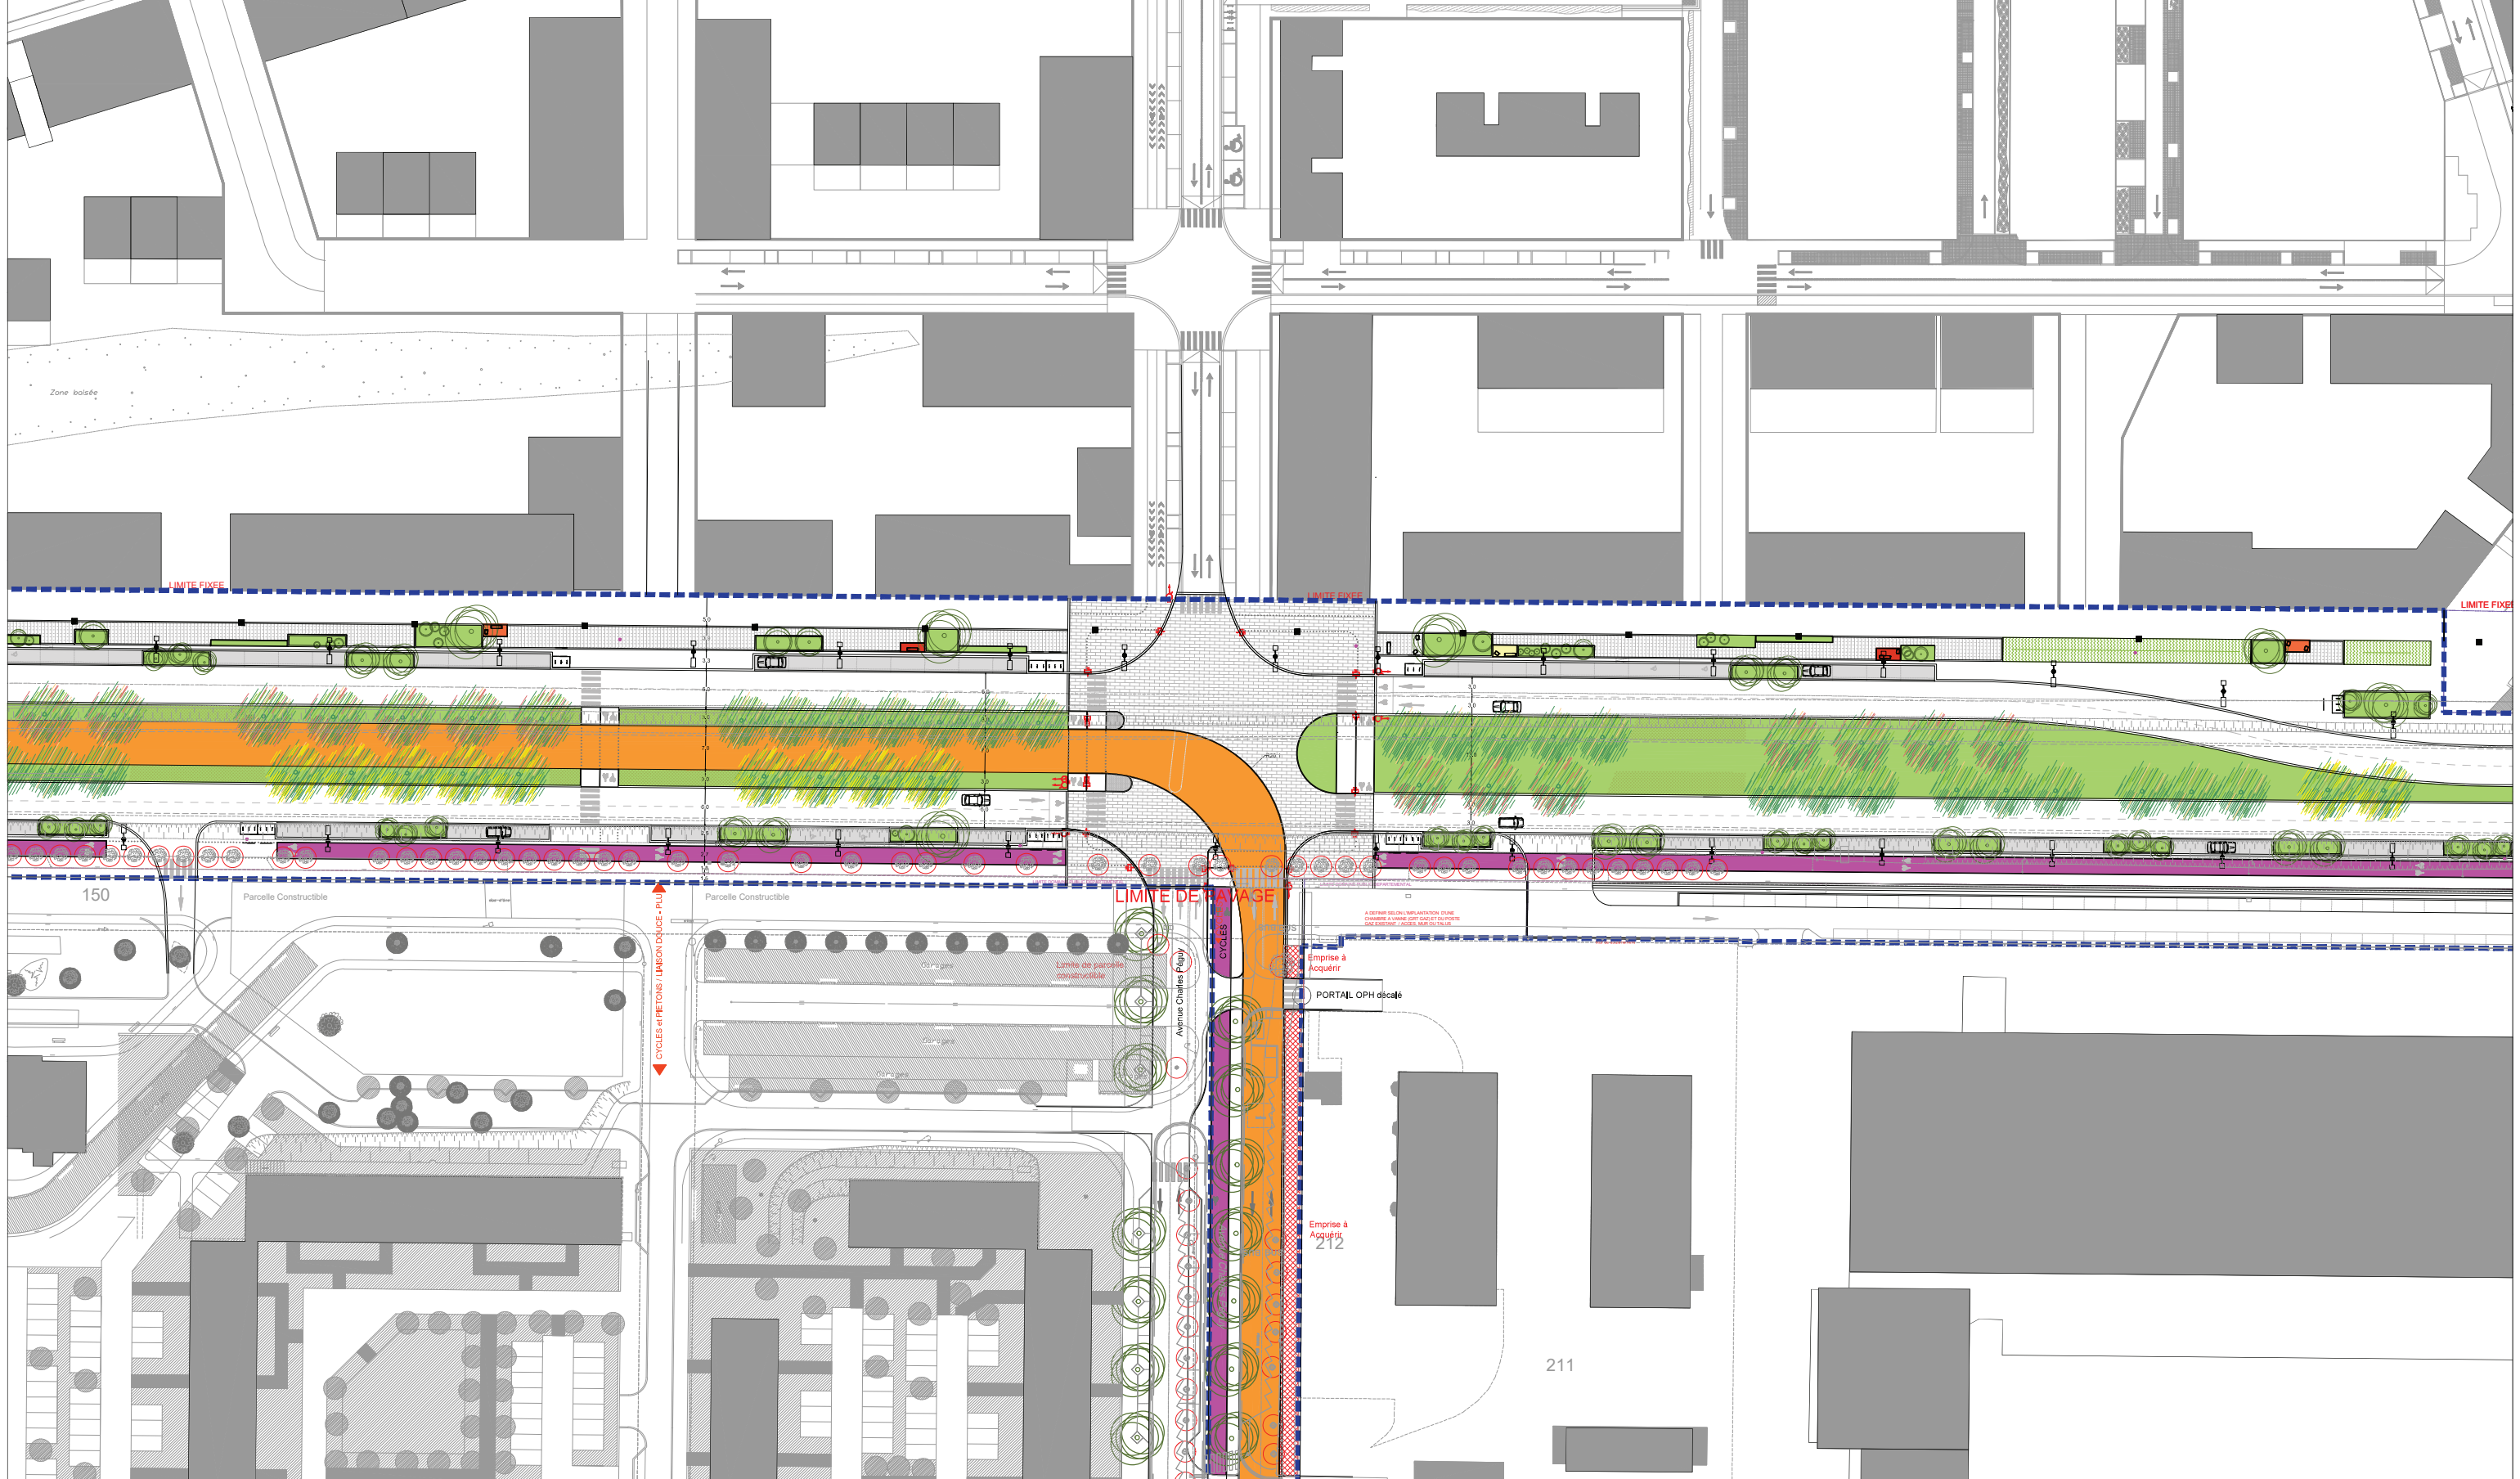

LEGENDE	
	PLATEFORME
	PISTE CYCLABLE VOIE VERTE
	STATIONNEMENT
	DALLAGE
	TRAITEMENT FRANCHISSABLE DE L'ANEAU
	BANDE PAVEE D'ENTREE/SORTIE EN ZONE 30km/h
	LIMITE DE PROJET
	ABRI VELO
	ARCEAUX VELO
	STATION TZEN 2
	BANC ET FAUTEUIL
	GRILLE D'ARBRE
	CORBELLE
	CLOUS
	COLONNE LUMINEUSE PIETONNE - Hauteur 4M
	APPLIQUE LUMINEUSE
	CANDELABRE SIMPLE CROSSE Hauteur 6M
	CANDELABRE SIMPLE CROSSE Hauteur 8M
	CANDELABRE SIMPLE CROSSE AVEC RETOUR PIETON ARRIERE
	PROJECTEUR PONT à 1M de Hauteur
	SIGNAL TRICOLERE CIRCULAIRE DROITE (R11D)
	SIGNAL TRICOLERE CIRCULAIRE GAUCHE (R11G)
	SIGNAL TRICOLERE CIRCULAIRE SUR POTENCE (potence R11)
	SIGNAL PIETON (R12)
	SIGNAL POUR LES VEHICULES DE TRANSPORT EN COMMUN (R17)
	R24 FLIP-FLOP
	SIGNAL D'ARRRET POUR PIETONS (R25)
	VEGETATION EXISTANTE
	ESPACE BOISE EXISTANT
	ESPACE BOISE PROJET
	PELOUSE
	PLANTES AQUATIQUES
	VIVACES ET GRAMINEES COUVRE-SOLS
	NOUES PLANTEES
	NOUES: PLANTES FILTRANTES
	VEGETATION STATION: GRAMINEES
	VEGETATION STATION: VIVACES
	ARBRE EXISTANT
	ARBRE EXISTANT A SUPPRIMER
	ARBRES D'ALIGNEMENT PROJET
	ARBRES PROJET PARC ET VERGER
	CEDRE DU LIBAN
	ARBRES PROJET MASSIFS HAIE ARBUSTIVE


GROUPEMENT D'ASSISTANCE A MAITRISE D'OEUVRE
URBANICA Architectes et Urbanistes
 208 Rue Saint Maur
 75010 Paris
 Téléphone 01 43 57 67 52


SEIGIC Ingénierie
 7 Rue des Petits Ruisseaux
 91370 Verrières le Buison
 Téléphone 01 69 30 66 66

SETEC
 42-52 Quai de la Rapée
 75012 Paris
 Téléphone 01 82 51 68 00

URBANICA ARCHITECTES & URBANISTES

DEPARTEMENT DE SEINE ET MARNE
 15 Place de la Porte de Paris
 77000 Melun
 Téléphone: 01 64 14 71 58

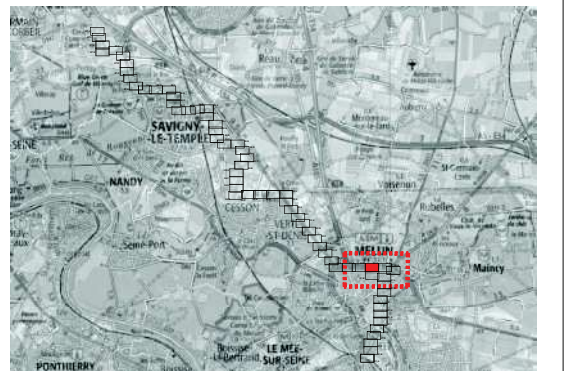

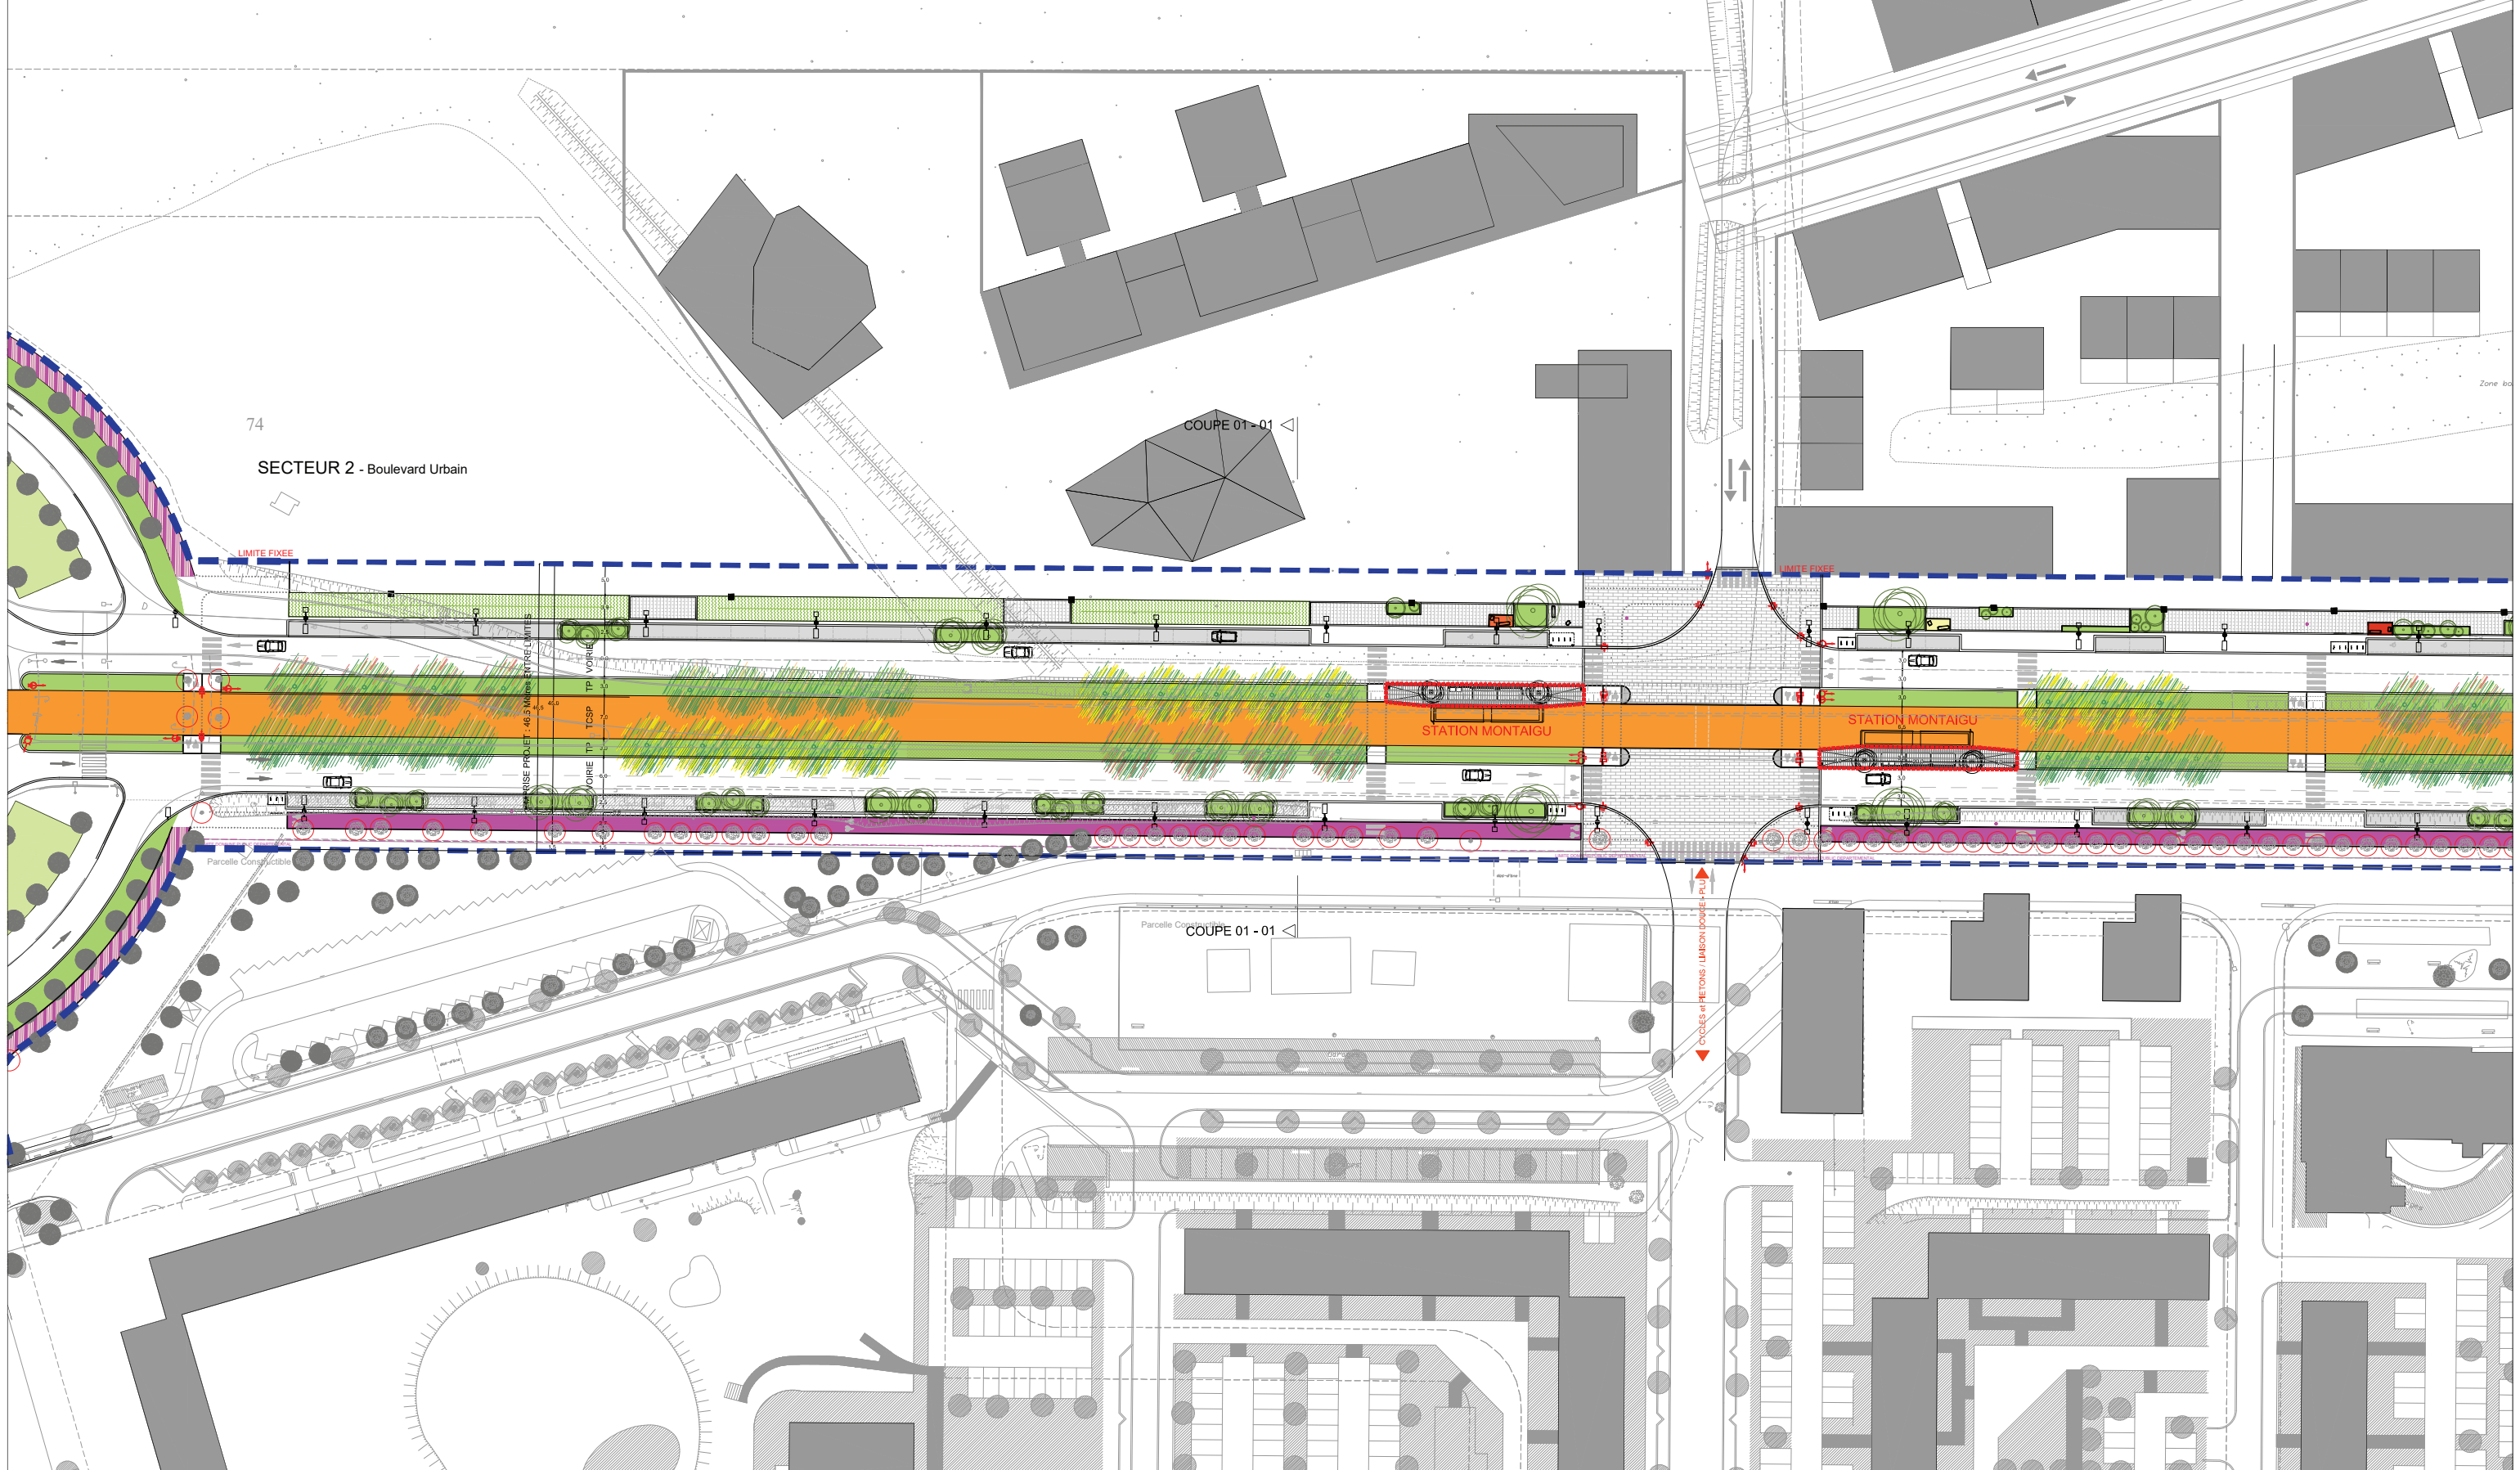

	PLATEFORME		ABRI VELO		COLONNE LUMINEUSE PIETONNE - Hauteur 4M		VEGETATION EXISTANTE		ARBRE EXISTANT
	PISTE CYCLABLE VOIE VERTE		ARCEAUX VELO		APPLIQUE LUMINEUSE		ESPACE BOISE EXISTANT		ARBRE EXISTANT A SUPPRIMER
	STATIONNEMENT		STATION TZEN 2		CANDELABRE SIMPLE CROSSE Hauteur 6M		ESPACE BOISE PROJET		ARBRES D'ALIGNEMENT PROJET
	DALLAGE		BANC ET FAUTEUIL		CANDELABRE SIMPLE CROSSE Hauteur 8M		PELOUSE		ARBRES PROJET PARC ET VERGER
	TRAITEMENT FRANCHISSABLE DE L'ANEAU		GRILLE D'ARBRE		CANDELABRE SIMPLE CROSSE AVEC RETOUR PIETON ARRIERE		PLANTES AQUATIQUES		ARBRES PROJET MASSIFS HAIE ARBUSTIVE
	BANDE PAVEE D'ENTREE/SORTIE EN ZONE 30km/h		CORBELLE		PROJECTEUR PONT à 1M de Hauteur		VIVACES ET GRAMINEES COUVRE-SOLS		CEDRE DU LIBAN
	LIMITE DE PROJET		CLOUS				NOUES PLANTEES		
							NOUES: PLANTES FILTRANTES		
							VEGETATION STATION: GRAMINEES		
							VEGETATION STATION: VIVACES		
									SIGNAL TRICOLERE CIRCULAIRE DROITE (R11D)
									SIGNAL TRICOLERE CIRCULAIRE GAUCHE (R11G)
									SIGNAL TRICOLERE CIRCULAIRE SUR POTENCE (potence R11)
									SIGNAL PIETON (R12)
									SIGNAL POUR LES VEHICULES DE TRANSPORT EN COMMUN (R17)
									R24 FLIP-FLOP
									SIGNAL D'ARRRET POUR PIETONS (R25)


GROUPEMENT D'ASSISTANCE A MAITRISE D'OEUVRE
URBANICA Architectes et Urbanistes
 208 Rue Saint Maur
 75010 Paris
 Téléphone: 01 43 57 67 52

SEVIC Ingénierie
 7 Rue des Petits Ruisseaux
 91370 Verrières le Buison
 Téléphone: 01 69 30 66 66

SETEC
 42-52 Quai de la Rapée
 75012 Paris
 Téléphone: 01 82 51 68 00

URBANICA ARCHITECTES & URBANISTES

DEPARTEMENT DE SEINE ET MARNE
 15 Place de la Porte de Paris
 77000 Melun
 Téléphone: 01 64 14 71 58

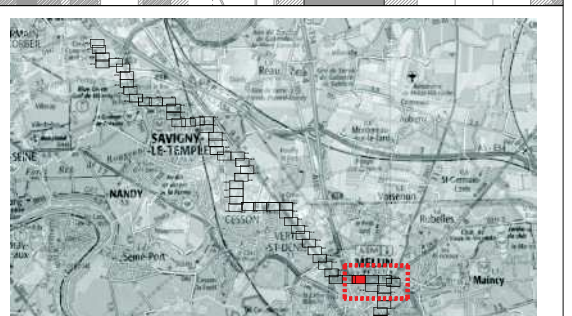


**SUPPRESSION DE 3 BYPASS
EN LIEN AVEC LA GESTION
DU CARREFOUR PAR FEUX**

**REPRISES GEOMETRIQUES
EN PHASE PRO, EN
PARTICULIER DES
CHEMINEMENTS DOUX**

CONSERVATION DES ARBRES

SECTEUR 2 - Boulevard Urbain

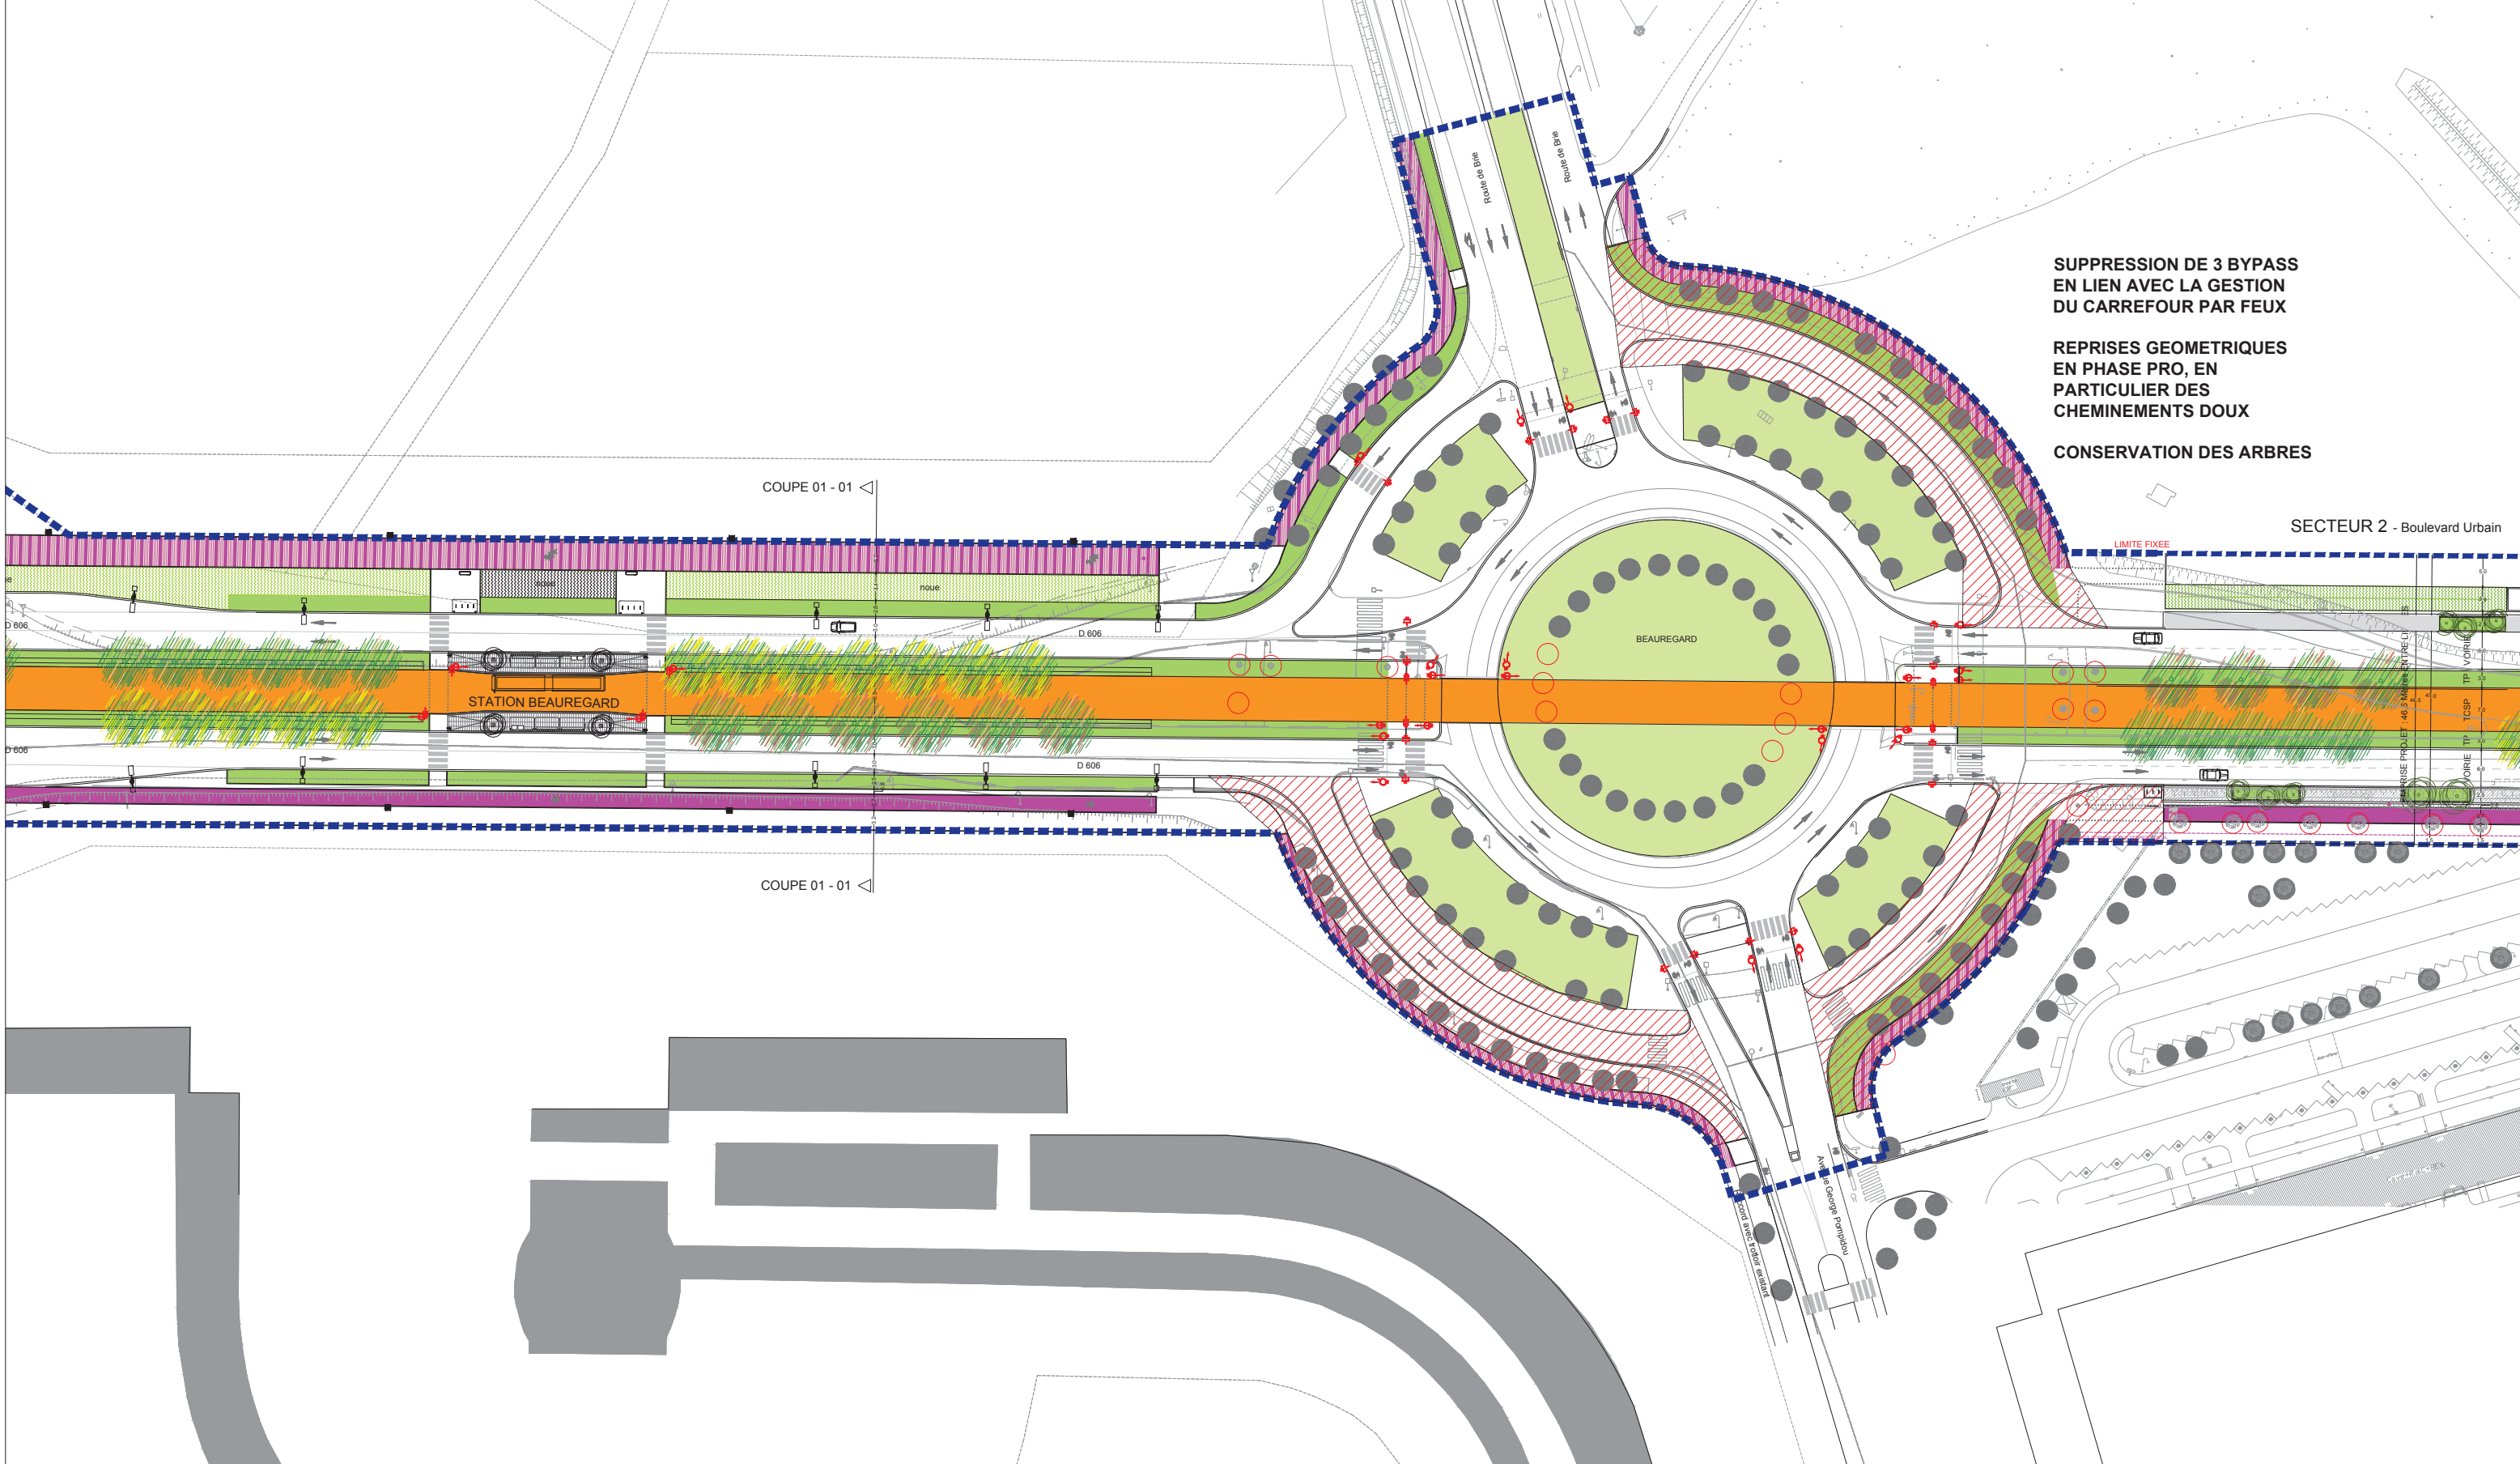

COUPE 01 - 01

COUPE 01 - 01

LEGENDE 	ABRI VELO ARCEAUX VELO STATION TZEN 2 BANC ET FAUTEUIL GRILLE D'ARBRE CORBEILLE CLOUS	COLONNE LUMINEUSE PIETONNE - Hauteur 4M APPLIQUE LUMINEUSE CANDELABRE SIMPLE CROSSE Hauteur 6M CANDELABRE SIMPLE CROSSE Hauteur 8M CANDELABRE SIMPLE CROSSE AVEC RETOUR PIETON ARRIERE PROJECTEUR PONT à 1M de Hauteur	SIGNAL TRICOLEUR CIRCULAIRE DROITE (R11D) SIGNAL TRICOLEUR CIRCULAIRE GAUCHE (R11G) SIGNAL TRICOLEUR CIRCULAIRE SUR POTENCE (potence R11) SIGNAL PIETON (R12) SIGNAL POUR LES VEHICULES DE TRANSPORT EN COMMUN (R17) R24 FLIP-FLOP SIGNAL D'ARRET POUR PIETONS (R25)	VEGETATION EXISTANTE ESPACE BOISE EXISTANT ESPACE BOISE PROJET PELOUSE PLANTES AQUATIQUES VIVACES ET GRAMINEES COUVRE-SOLS NOUES PLANTEES NOUES: PLANTES FILTRANTES VEGETATION STATION: GRAMINEES VEGETATION STATION: VIVACES	ARBRE EXISTANT ARBRE EXISTANT A SUPPRIMER ARBRES D'ALIGNEMENT PROJET ARBRES PROJET PARC ET VERGER CEDRE DU LIBAN ARBRES PROJET MASSIFS HAIE ARBUSTIVE
--------------------	---	--	--	---	---


GROUPEMENT D'ASSISTANCE A MAITRISE D'OEUVRE
URBANICA Architectes et Urbanistes
 208 Rue Saint Maur
 75010 Paris
 Téléphone 01 43 57 67 52


SEGC Ingénierie
 7 Rue des Petits Ruisseaux
 91370 Vernières le Buisson
 Téléphone 01 69 30 66 66

SETEC
 42-53 Quai de la Rapée
 75012 Paris
 Téléphone 01 82 51 68 00

URBANICA ARCHITECTES & URBANISTES

DEPARTEMENT DE SEINE ET MARNE
 16 Place de la Porte de Paris
 77000 Melun
 Téléphone: 01 64 14 71 58

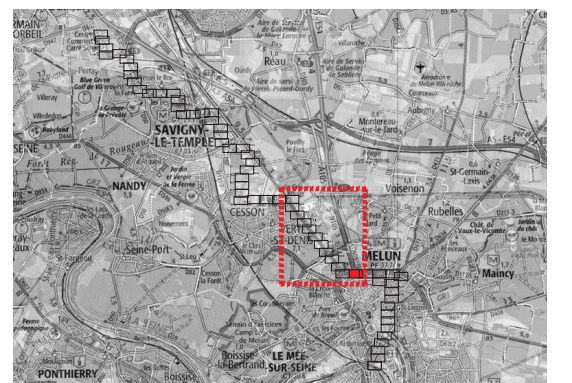

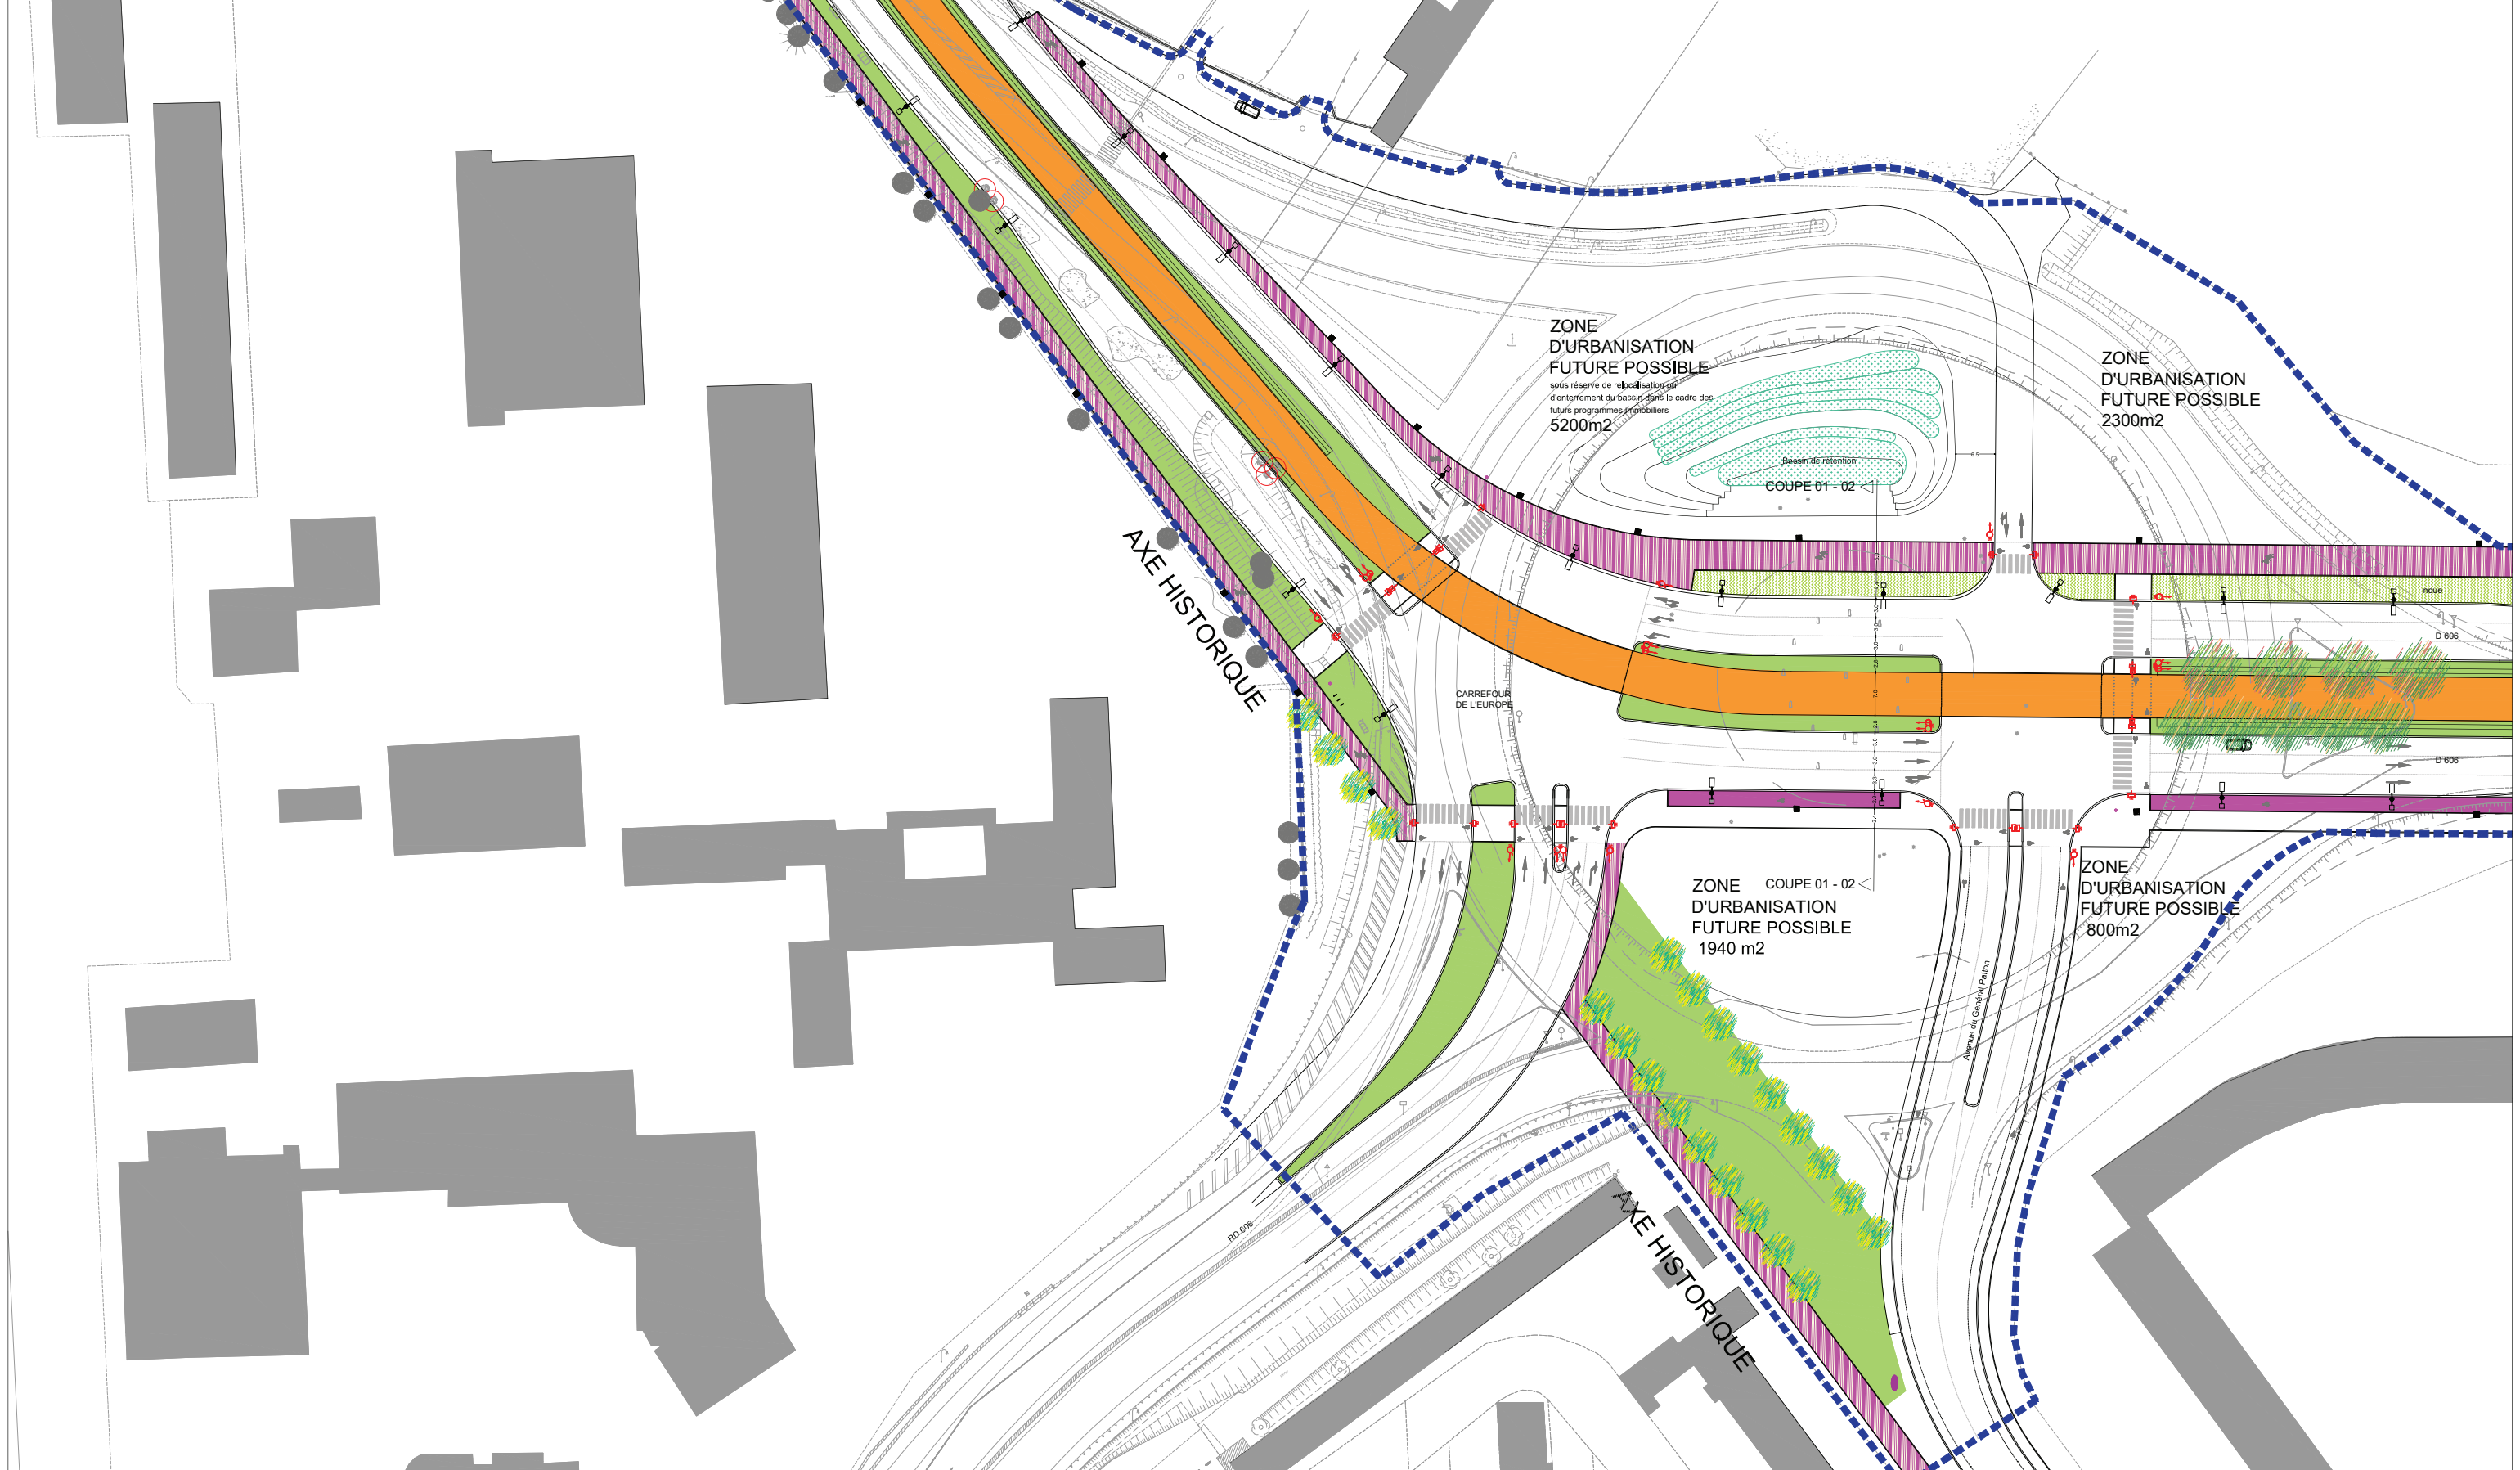

LEGENDE	
	PLATEFORME
	PISTE CYCLABLE VOIE VERTE
	STATIONNEMENT
	DALLAGE
	TRAITEMENT FRANCHISSABLE DE L' ANEAU
	BANDE PAVEE D'ENTREE/SORTIE EN ZONE 30km/h
	LIMITE DE PROJET
	ABRI VELO
	ARCEAUX VELO
	STATION TZEN 2
	BANC ET FAUTEUIL
	GRILLE D'ARBRE
	CORBELLE
	CLOUS
	COLONNE LUMINEUSE PIETONNE - Hauteur 4M
	APPLIQUE LUMINEUSE
	CANDELABRE SIMPLE CROSSE Hauteur 6M
	CANDELABRE SIMPLE CROSSE Hauteur 8M
	CANDELABRE SIMPLE CROSSE AVEC RETOUR PIETON ARRIERE
	PROJECTEUR PONT à 1M de Hauteur
	SIGNAL TRICOLERE CIRCULAIRE DROITE (R11D)
	SIGNAL TRICOLERE CIRCULAIRE GAUCHE (R11G)
	SIGNAL TRICOLERE CIRCULAIRE SUR POTENCE (potence R11)
	SIGNAL PIETON (R12)
	SIGNAL POUR LES VEHICULES DE TRANSPORT EN COMMUN (R17)
	R24 FLIP-FLOP
	SIGNAL D'ARRET POUR PIETONS (R25)
	VEGETATION EXISTANTE
	ESPACE BOISE EXISTANT
	ESPACE BOISE PROJET
	PELOUSE
	PLANTES AQUATIQUES
	VIVACES ET GRAMINEES COUVRE-SOLS
	NOUES PLANTEES
	NOUES: PLANTES FILTRANTES
	VEGETATION STATION: GRAMINEES
	VEGETATION STATION: VIVACES
	ARBRE EXISTANT
	ARBRE EXISTANT A SUPPRIMER
	ARBRES D'ALIGNEMENT PROJET
	ARBRES PROJET PARC ET VERGER
	CEDRE DU LIBAN
	ARBRES PROJET MASSIFS
	HAIE ARBUSTIVE

GROUPEMENT D'ASSISTANCE A MAITRISE D'OEUVRE
URBANICA Architectes et Urbanistes
 208 Rue Saint Maur
 75010 Paris
 Téléphone 01 43 57 67 52

SEIGIC Ingénierie
 7 Rue des Petits Ruisseaux
 91370 Verrières le Buisson
 Téléphone 01 69 30 66 66


SETEC
 42-52 Quai de la Rapée
 75012 Paris
 Téléphone 01 82 51 88 00

URBANICA
 ARCHITECTES & URBANISTES

SE
 SAVIGNY LE TEMPLE

SE
 SEINE MARNE

DEPARTEMENT DE SEINE ET MARNE
 15 Place de la Porte de Paris
 77000 Melun
 Téléphone: 01 64 14 71 58

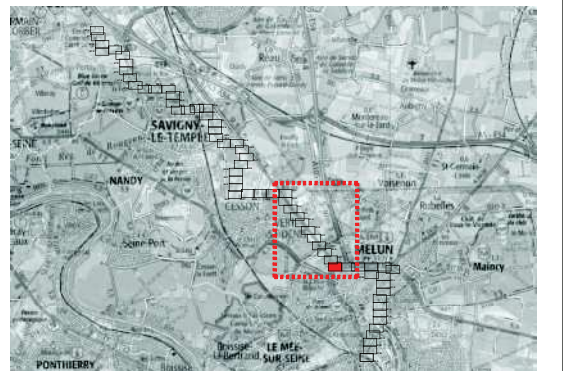



LEGENDE

- | | | | | | |
|--|------------------|---|--|---|--------------------------------------|
| PLATEFORME | ABRI VELO | COLONNE LUMINEUSE PIETONNE - Hauteur 4M | SIGNAL TRICOLORE CIRCULAIRE DROITE (R11D) | VEGETATION EXISTANTE | ARBRE EXISTANT |
| PISTE CYCLABLE VOIE VERTE | STATION TZEN 2 | APPLIQUE LUMINEUSE | SIGNAL TRICOLORE CIRCULAIRE GAUCHE (R11G) | ESPACE BOISE EXISTANT | ARBRE EXISTANT A SUPPRIMER |
| STATIONNEMENT | BANC ET FAUTEUIL | CANDELABRE SIMPLE CROSSE Hauteur 6M | SIGNAL TRICOLORE CIRCULAIRE SUR POTENCE (potence R11) | PELOUSE | ARBRES D'ALIGNEMENT PROJET |
| DALLAGE | GRILLE D'ARBRE | CANDELABRE SIMPLE CROSSE Hauteur 8M | SIGNAL PIETON (R12) | VIVACES ET GRAMINEES COUVRE-SOLS | ARBRES PROJET PARC ET VERGER |
| TRAITEMENT FRANCHISSABLE DE L'ANEAU | CORBEILLE | CANDELABRE SIMPLE CROSSE AVEC RETOUR PIETON ARRIERE | SIGNAL POUR LES VEHICULES DE TRANSPORT EN COMMUN (R17) | NOUVEAUX PLANTES NOUVEAUX: PLANTES FILTRANTES | CEDRE DU LIBAN |
| BANDE PAVEE D'ENTREE/SORTIE EN ZONE 30km/h | CLOUS | PROJECTEUR PONT à 1M de Hauteur | R24 FLIP-FLOP | VEGETATION STATION: GRAMINEES | ARBRES PROJET MASSIFS HAIE ARBUSTIVE |
| LIMITE DE PROJET | | | SIGNAL D'ARRET POUR PIETONS (R25) | VEGETATION STATION: VIVACES | |

GROUPEMENT D'ASSISTANCE A MAITRISE D'OEUVRE

URBANICA Architectes et Urbanistes 208 Rue Saint Maur 75010 Paris Téléphone 01 43 57 67 52	SEGIC Ingénierie 7 Rue des Petits Ruisseaux 91370 Verrières le Buissou Téléphone 01 69 30 66 66	SETEC 42-62 Quai de la Rapée 75012 Paris Téléphone 01 82 51 68 00
--	---	---


URBANICA ARCHITECTES & URBANISTES

DEPARTEMENT DE SEINE ET MARNE
15 Place de la Porte de Paris
77000 Melun
Téléphone: 01 64 14 71 58



OUR

REALISATION D'UN PARC-RELAIS ASSOCIE AU T ZEN 2 SOUS RESERVE DE SON OPPORTUNITE ET DE SA FAISABILITE TECHNIQUE

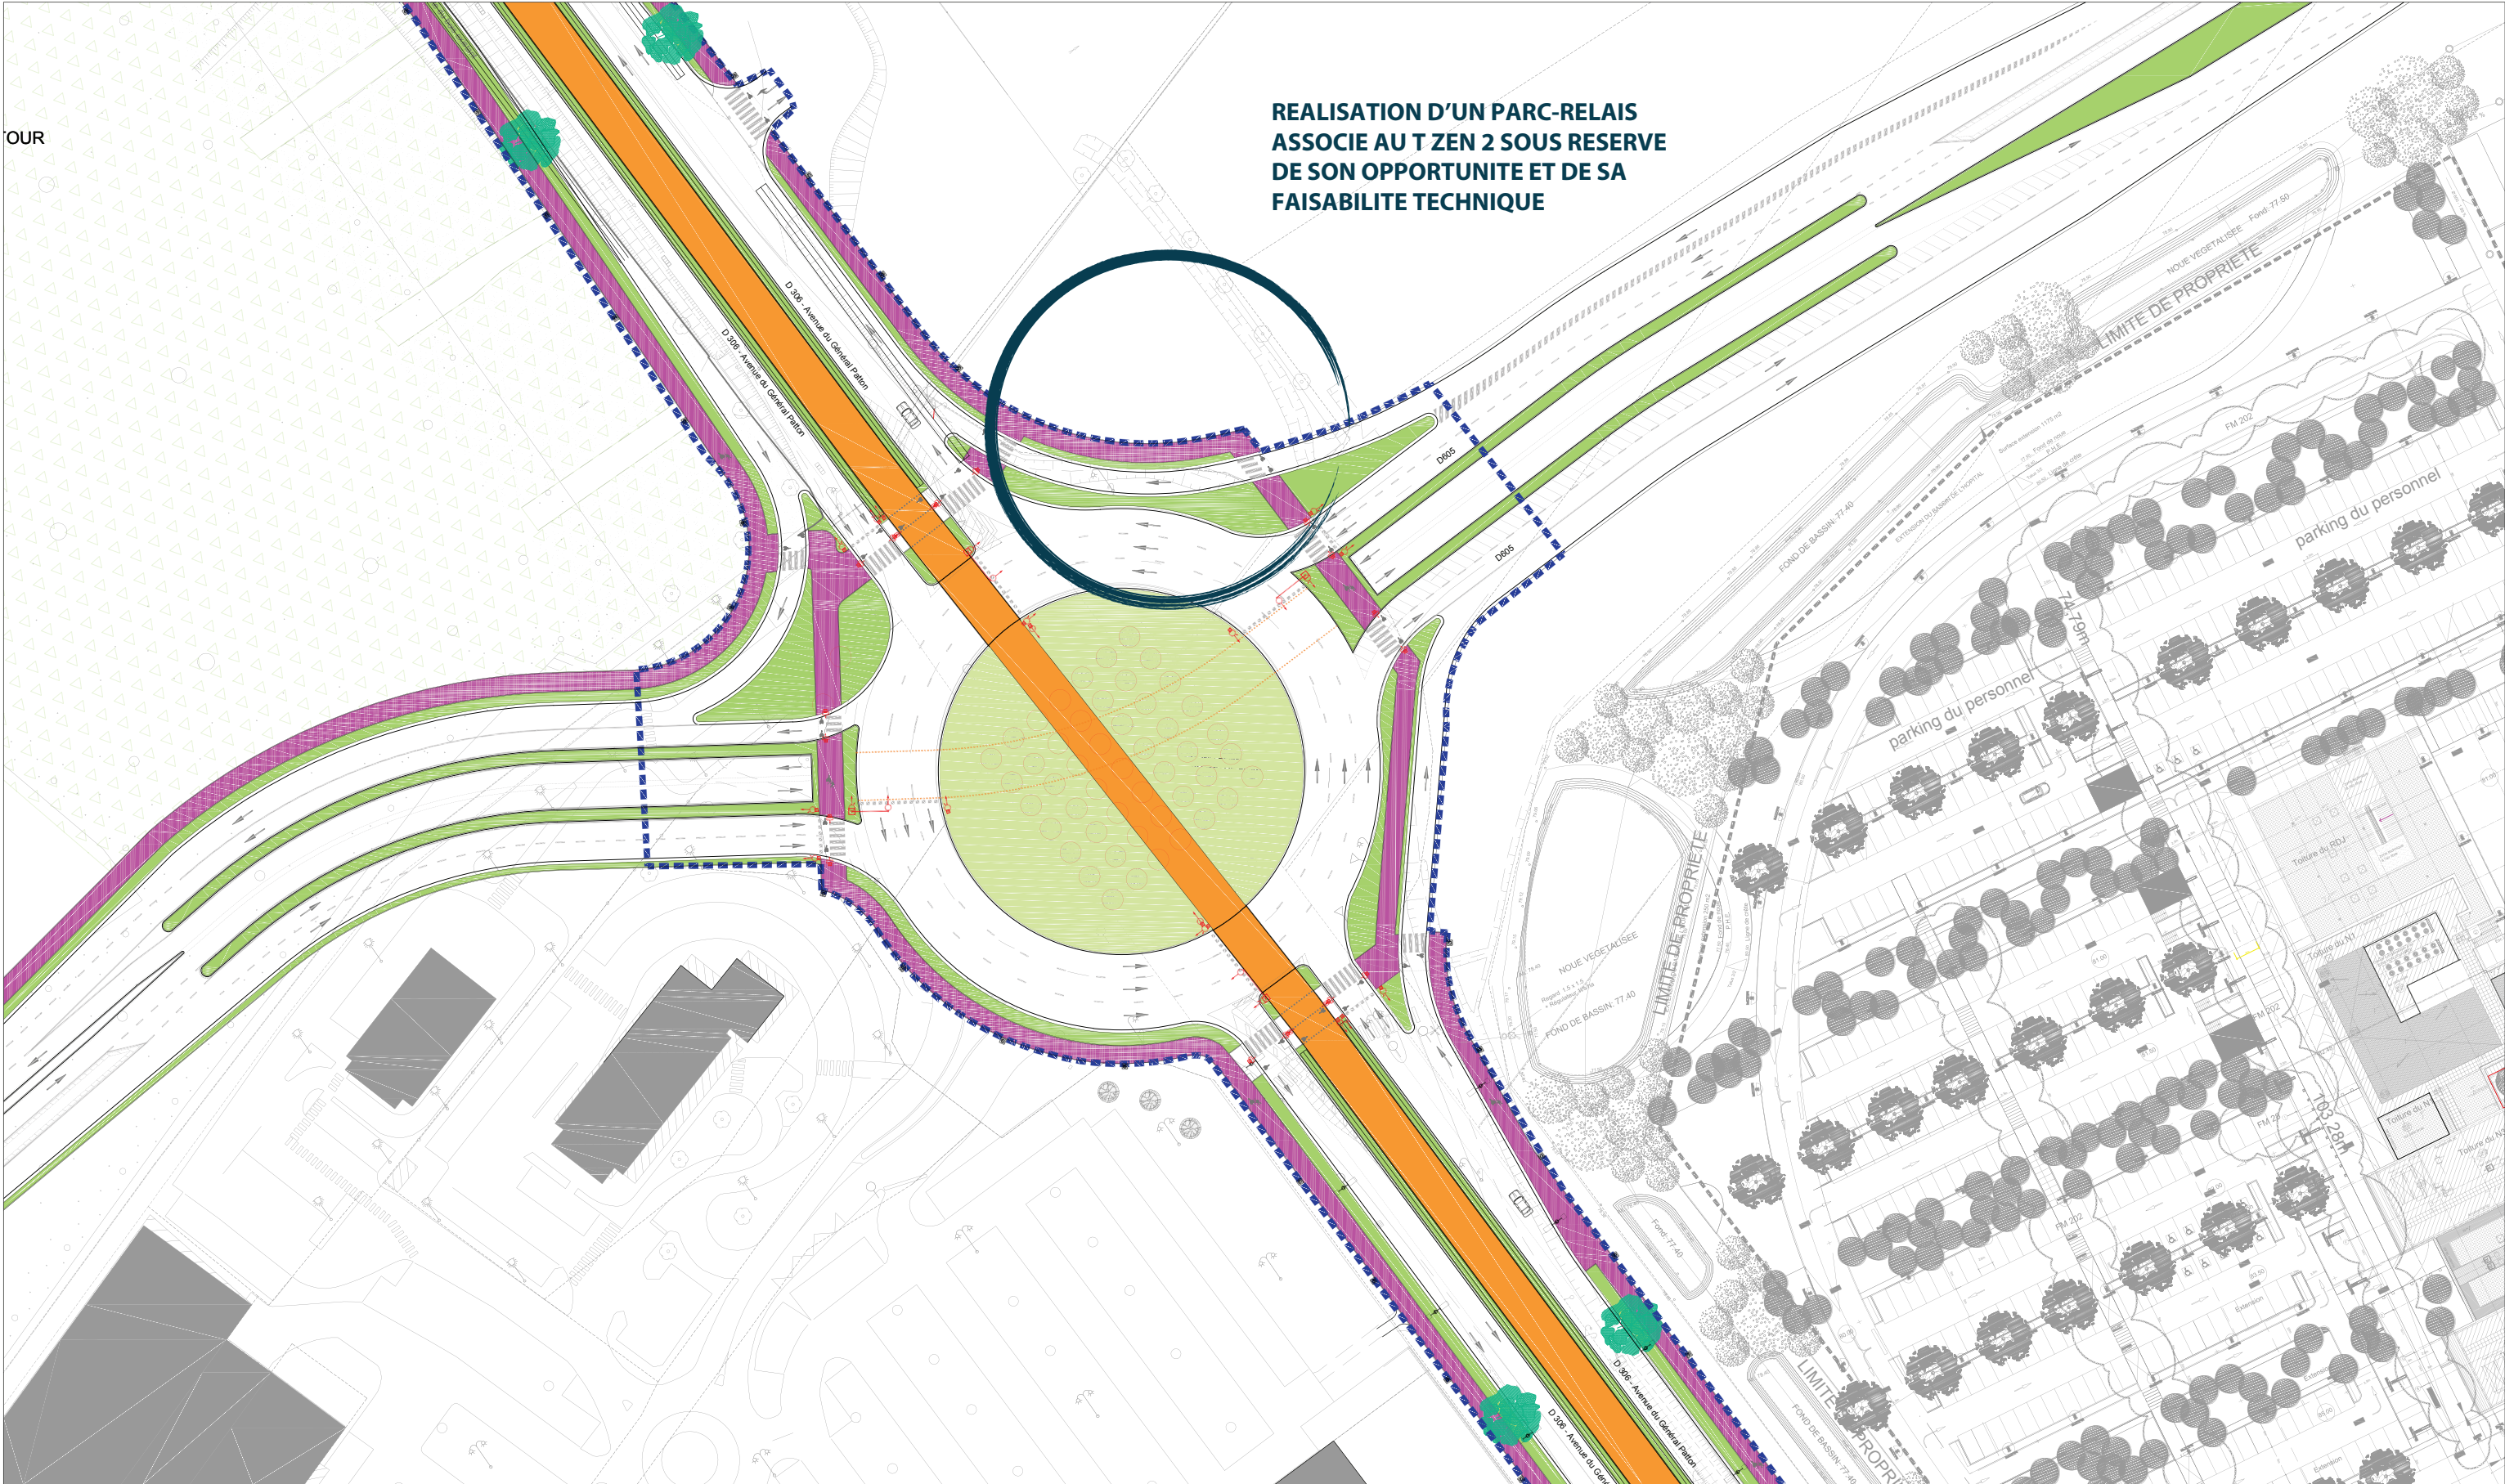

LEGENDE

- | | | | | |
|--|------------------------|--|---|--------------------------------------|
| PLATEFORME | ABRI VELO ARCEAUX VELO | COLONNE LUMINEUSE PIETONNE - Hauteur 4M | VEGETATION EXISTANTE | ARBRE EXISTANT |
| PISTE CYCLABLE VOIE VERTE | STATION TZEN 2 | APPLIQUE LUMINEUSE | ESPACE BOISE EXISTANT ESPACE BOISE PROJET | ARBRE EXISTANT A SUPPRIMER |
| STATIONNEMENT | BANC ET FAUTEUIL | CANDELABRE SIMPLE CROSSE Hauteur 6M | PELOUSE | ARBRES D'ALIGNEMENT PROJET |
| DALLAGE | GRILLE D'ARBRE | CANDELABRE SIMPLE CROSSE Hauteur 8M | VIVACES ET GRAMINEES COUVRE-SOLS | ARBRES PROJET PARC ET VERGER |
| TRAITEMENT FRANCISSABLE DE L'ANEAU | CORBEILLE | CANDELABRE SIMPLE CROSSE AVEC RETOUR PIETON ARRIERE | NOUES PLANTEES NOUES: PLANTES FILTRANTES | CEDRE DU LIBAN |
| BANDE PAVEE D'ENTREE/SORTIE EN ZONE 30km/h | CLOUS | PROJECTEUR PONT à 1M de Hauteur | VEGETATION STATION: GRAMINEES VEGETATION STATION: VIVACES | ARBRES PROJET MASSIFS HAIE ARBUSTIVE |
| LIMITE DE PROJET | | | | |
| | | SIGNAL TRICOLEUR CIRCULAIRE DROITE (R11D) | | |
| | | SIGNAL TRICOLEUR CIRCULAIRE GAUCHE (R11G) | | |
| | | SIGNAL TRICOLEUR CIRCULAIRE SUR POTENCE (potence R11) | | |
| | | SIGNAL PIETON (R12) | | |
| | | SIGNAL POUR LES VEHICULES DE TRANSPORT EN COMMUN (R17) | | |
| | | R24 FLIP-FLOP | | |
| | | SIGNAL D'ARRET POUR PIETONS (R25) | | |

GROUPEMENT D'ASSISTANCE A MAITRISE D'OEUVRE

URBANICA Architectes et Urbanistes
208 Rue Saint Maur
75010 Paris
Téléphone 01 43 57 67 52

SEGIC Ingénierie
7 Rue des Petits Ruisseaux
91370 Verrières le Buisson
Téléphone 01 69 30 66 66

SETEC
42-62 Quai de la Rapée
75012 Paris
Téléphone 01 82 51 68 00

URBANICA ARCHITECTES & URBANISTES

SENEC

SENEC

DEPARTEMENT DE SEINE ET MARNE
15 Place de la Porte de Paris
77000 Melun
Téléphone: 01 64 14 71 58

